


De in deze tekening blauw weergegeven elektrasympolen geven de posities aan waarvoor extra elektra kan worden gekozen.

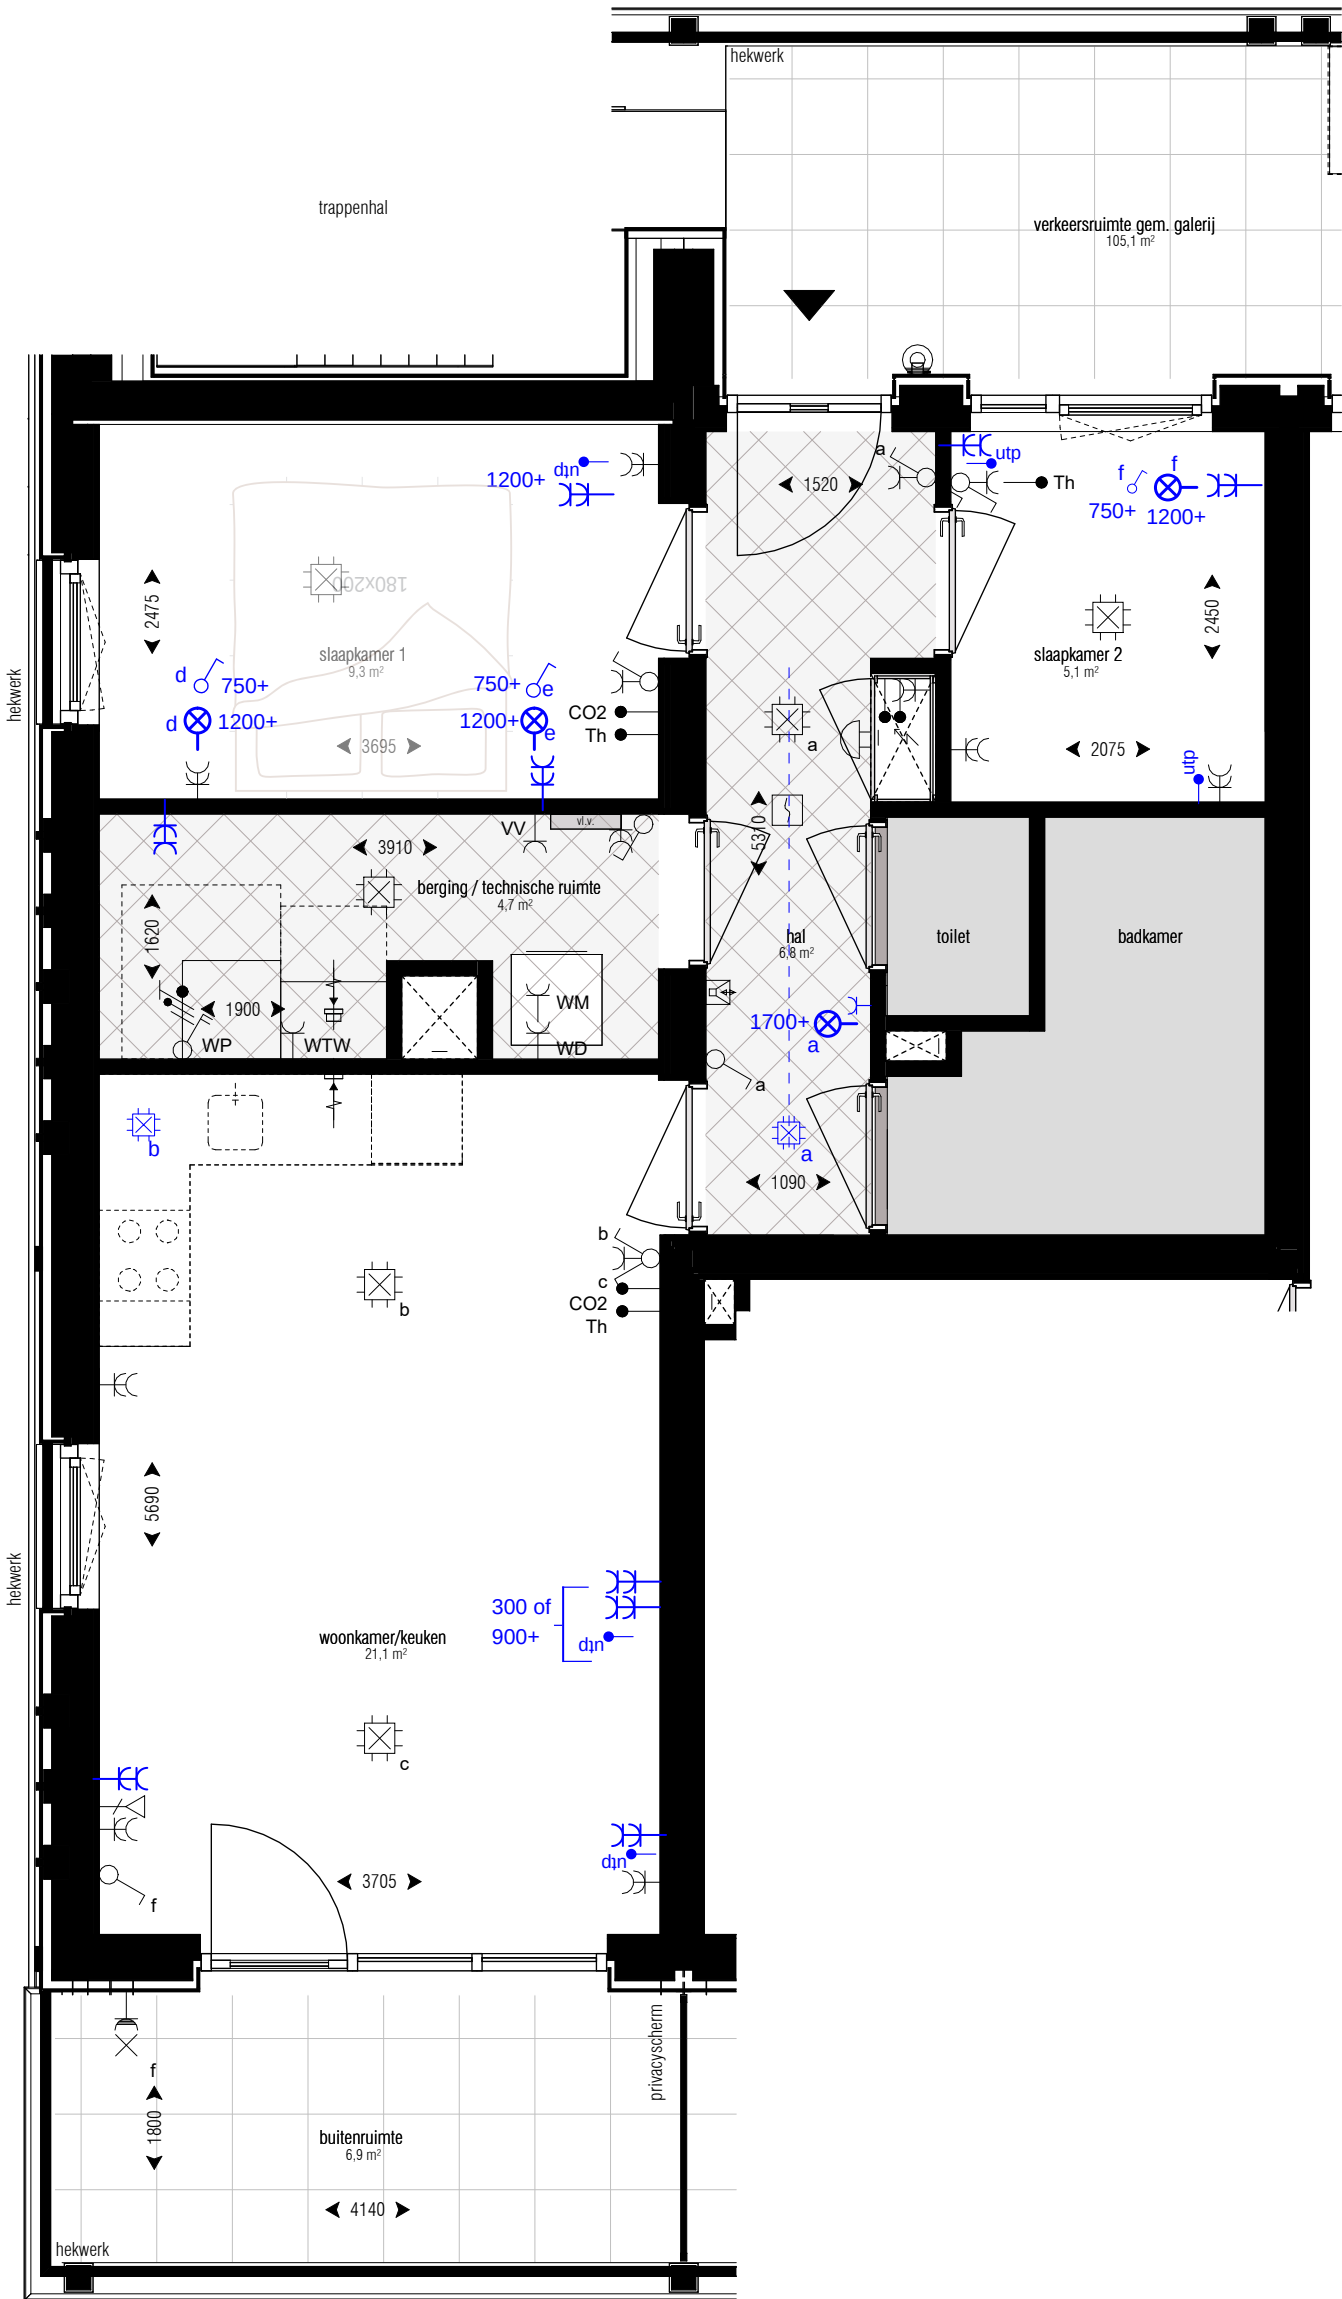

Giesbers
Bouwen en Renoveren





Optietekening elektra

Woningtype B3 +B4

datum: 24-06-2026

De in deze tekening blauw weergegeven elektrasympolen geven de posities aan waarvoor extra elektra kan worden gekozen.

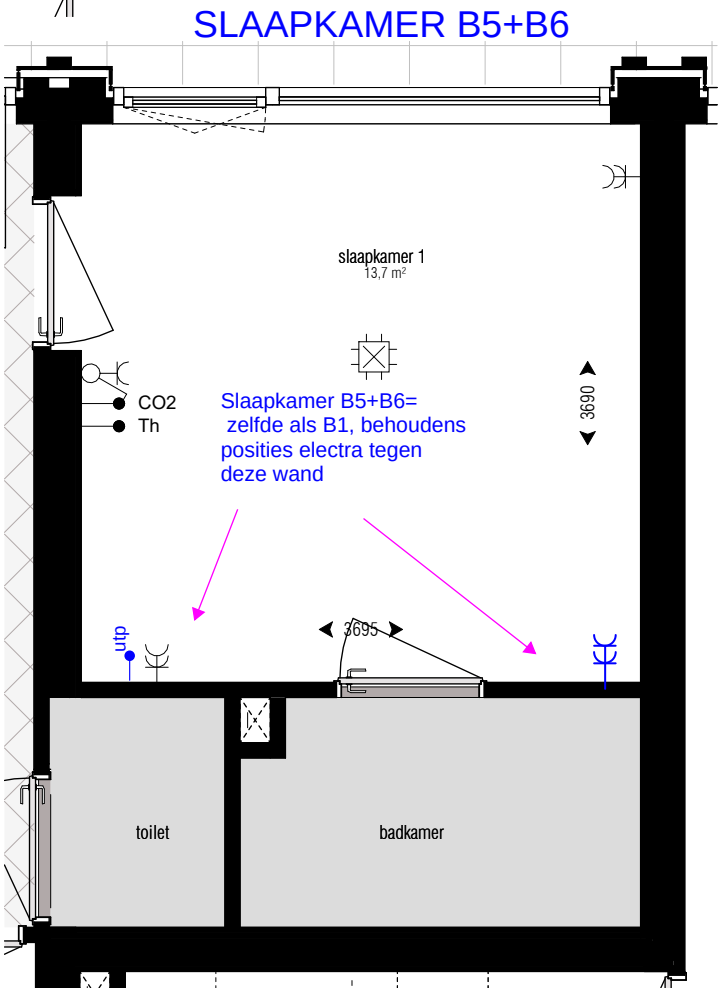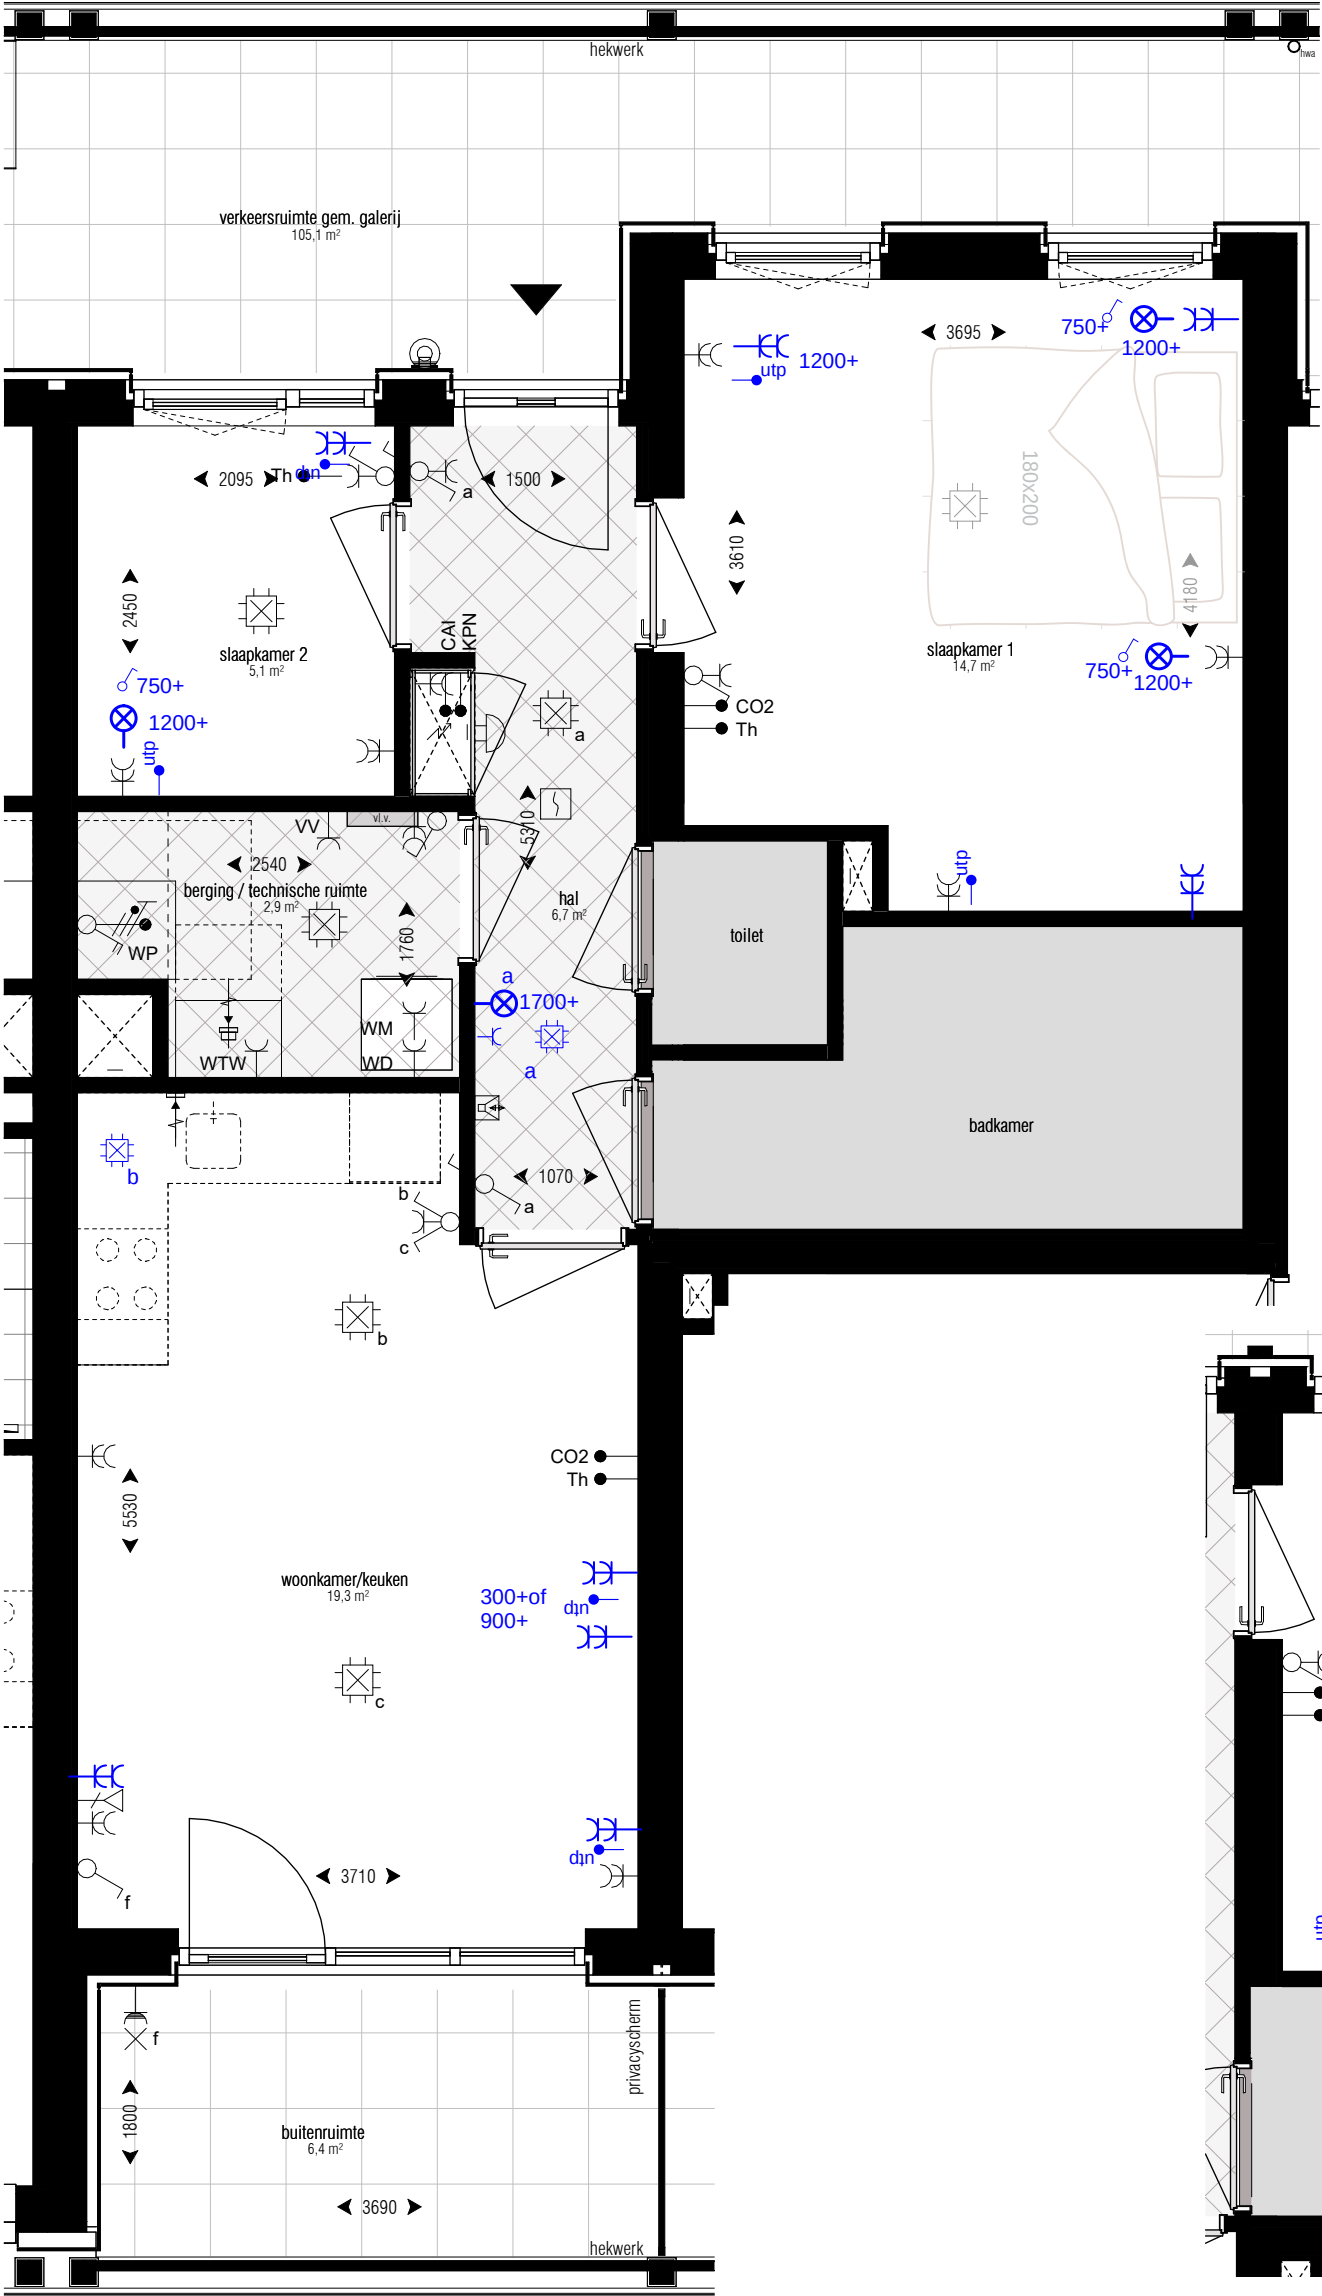

 **Giesbers**
Bouwen en Renoveren




Optietekening elektra


Woningtype B1+B5 +B6

datum: 24-06-2026

De in deze tekening blauw weergegeven elektrasympolen geven de posities aan waarvoor extra elektra kan worden gekozen.

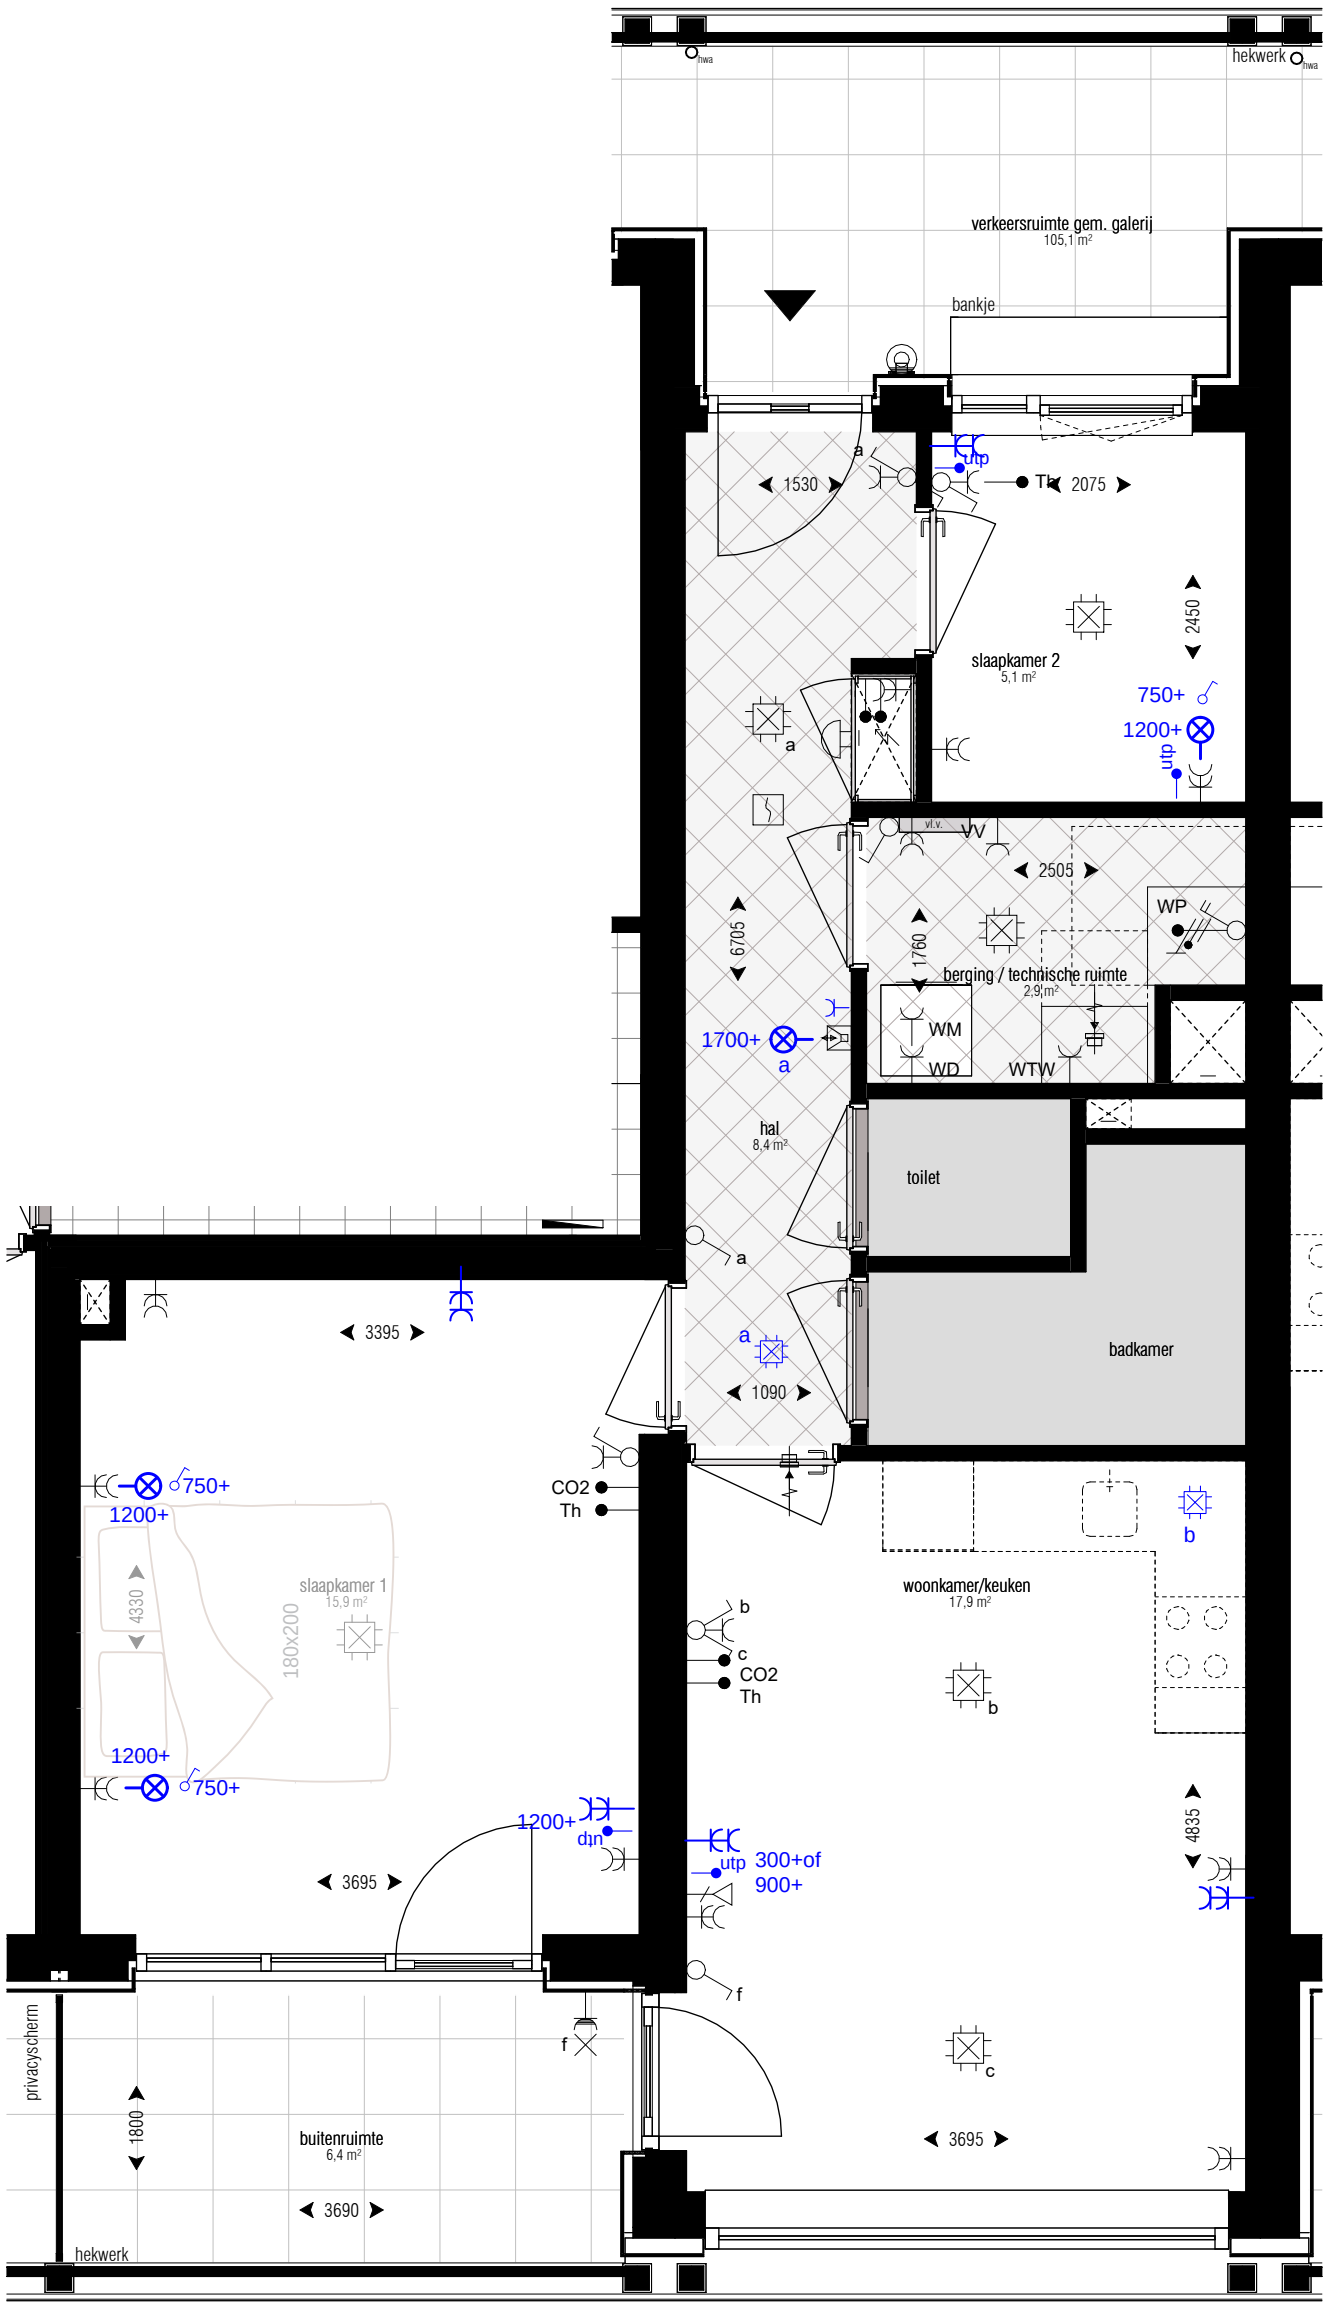


boomhof

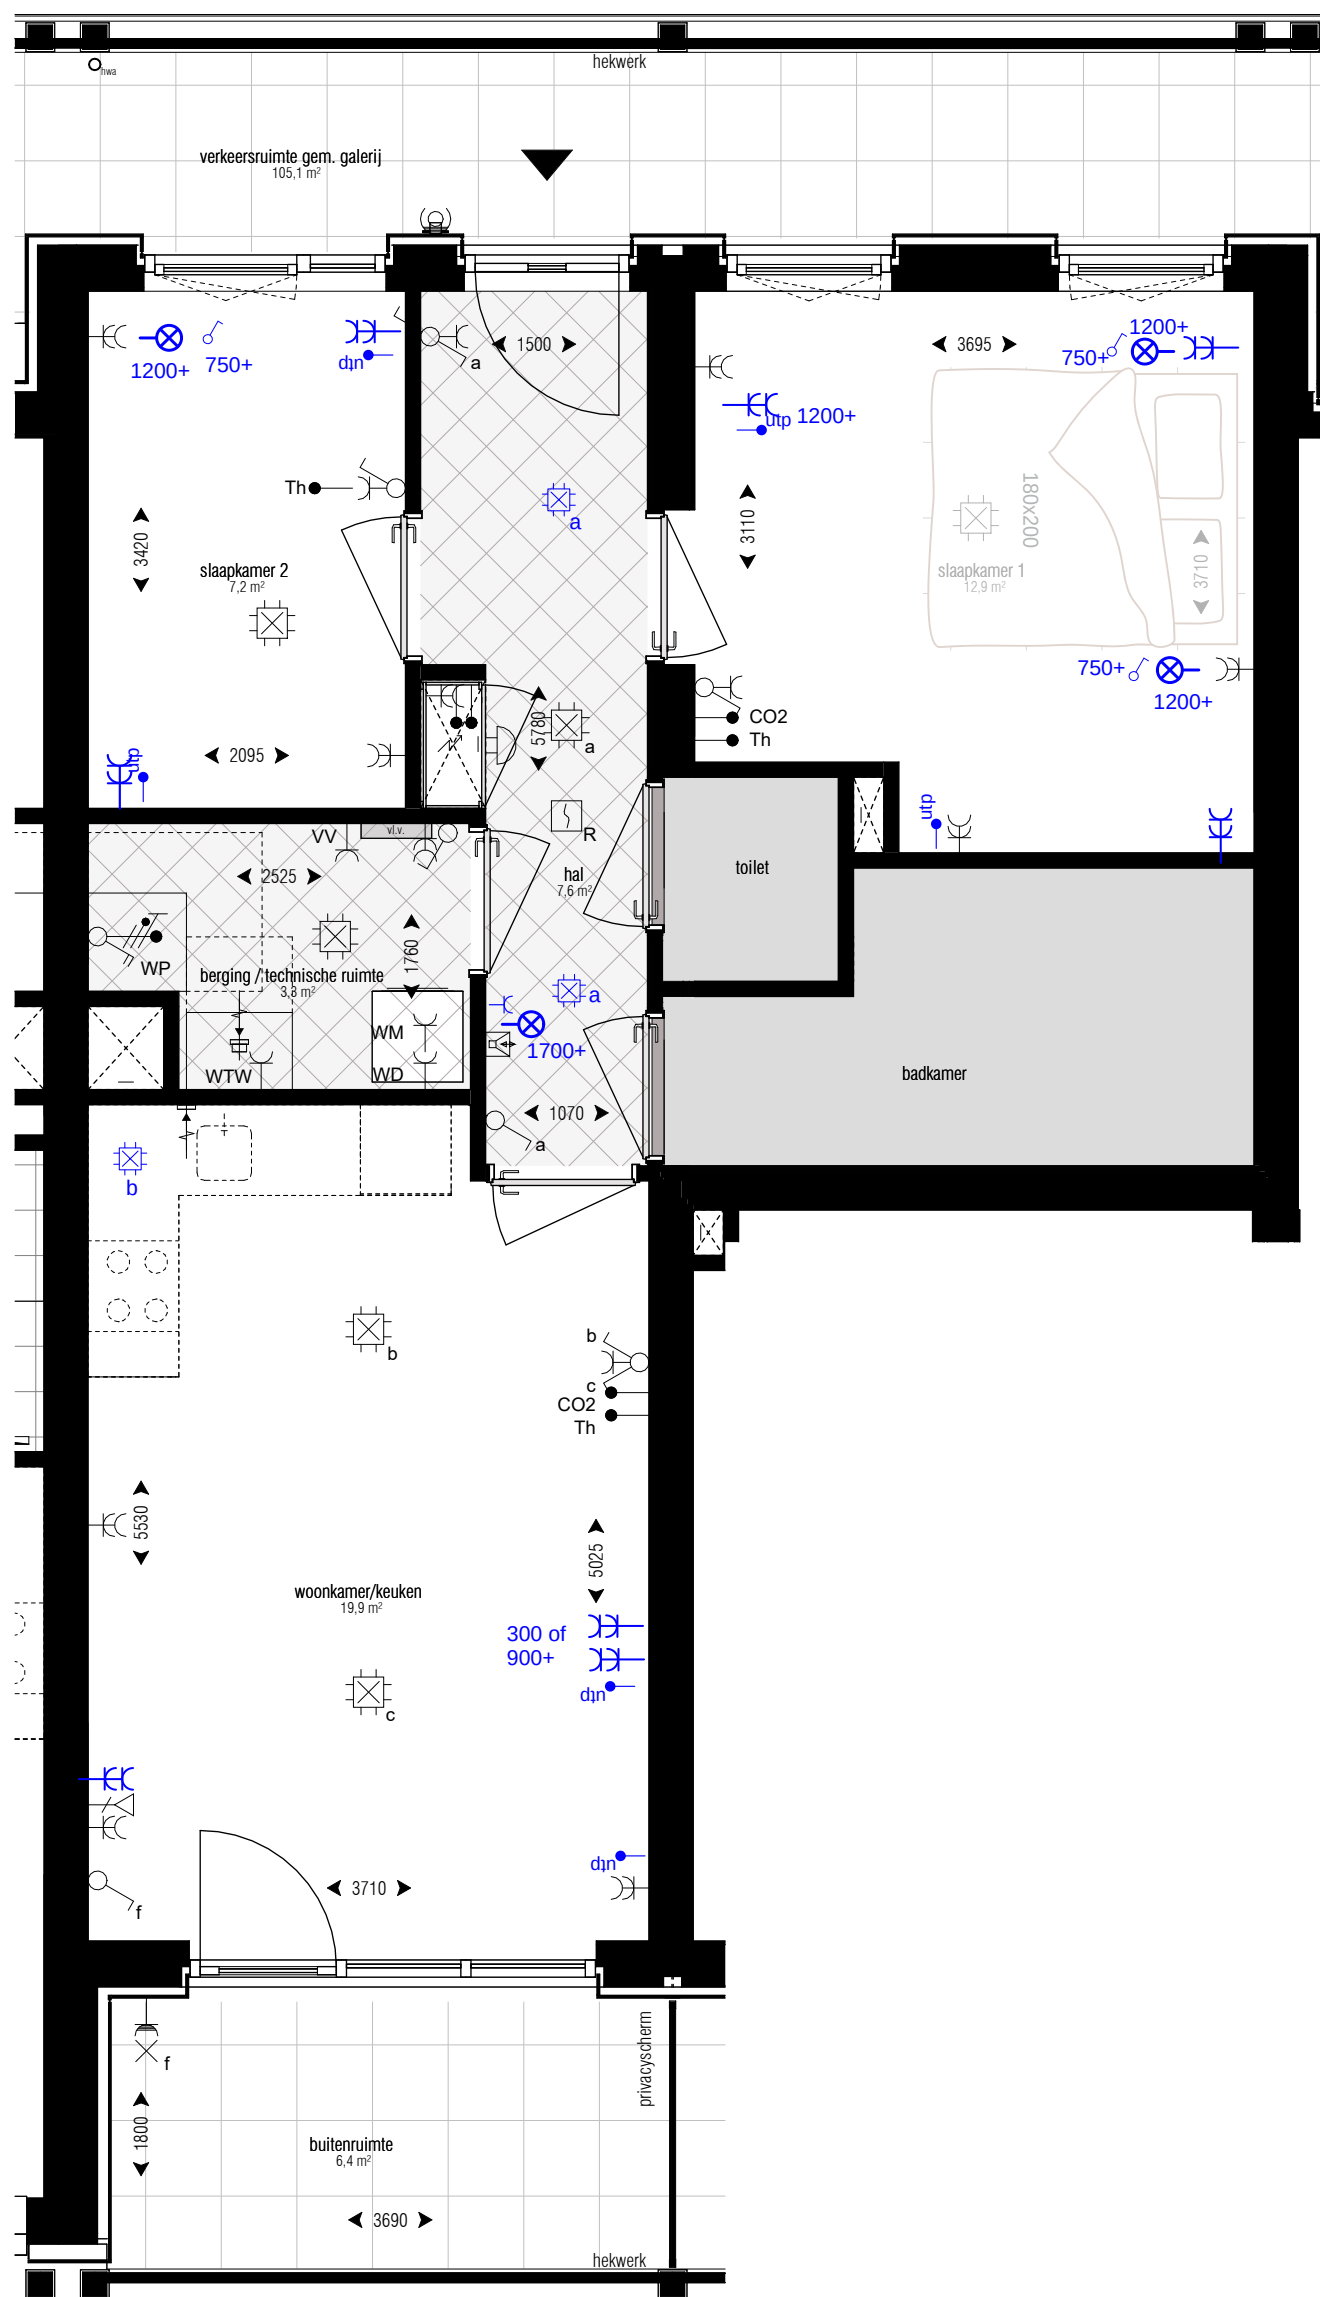


datum: 24-06-2026

De in deze tekening blauw weergegeven elektrasympolen geven de posities aan waarvoor extra elektra kan worden gekozen.

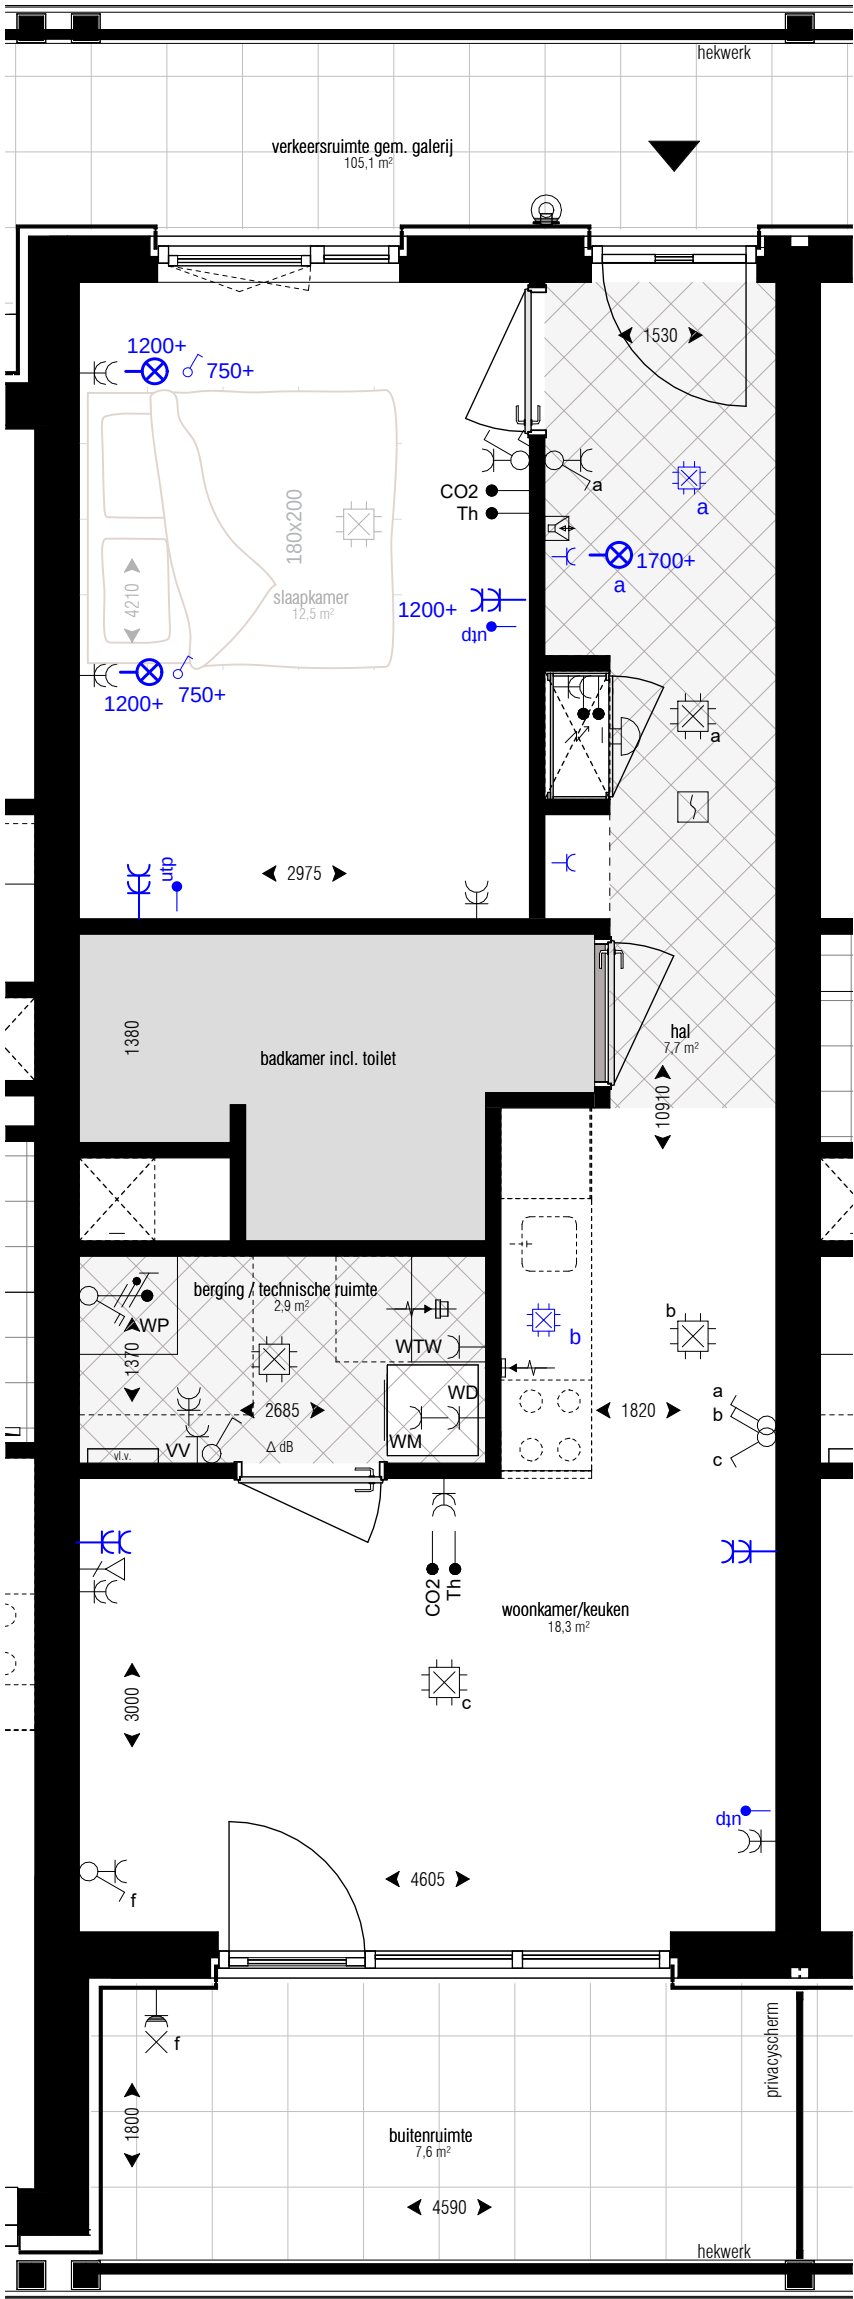

A1 + A3

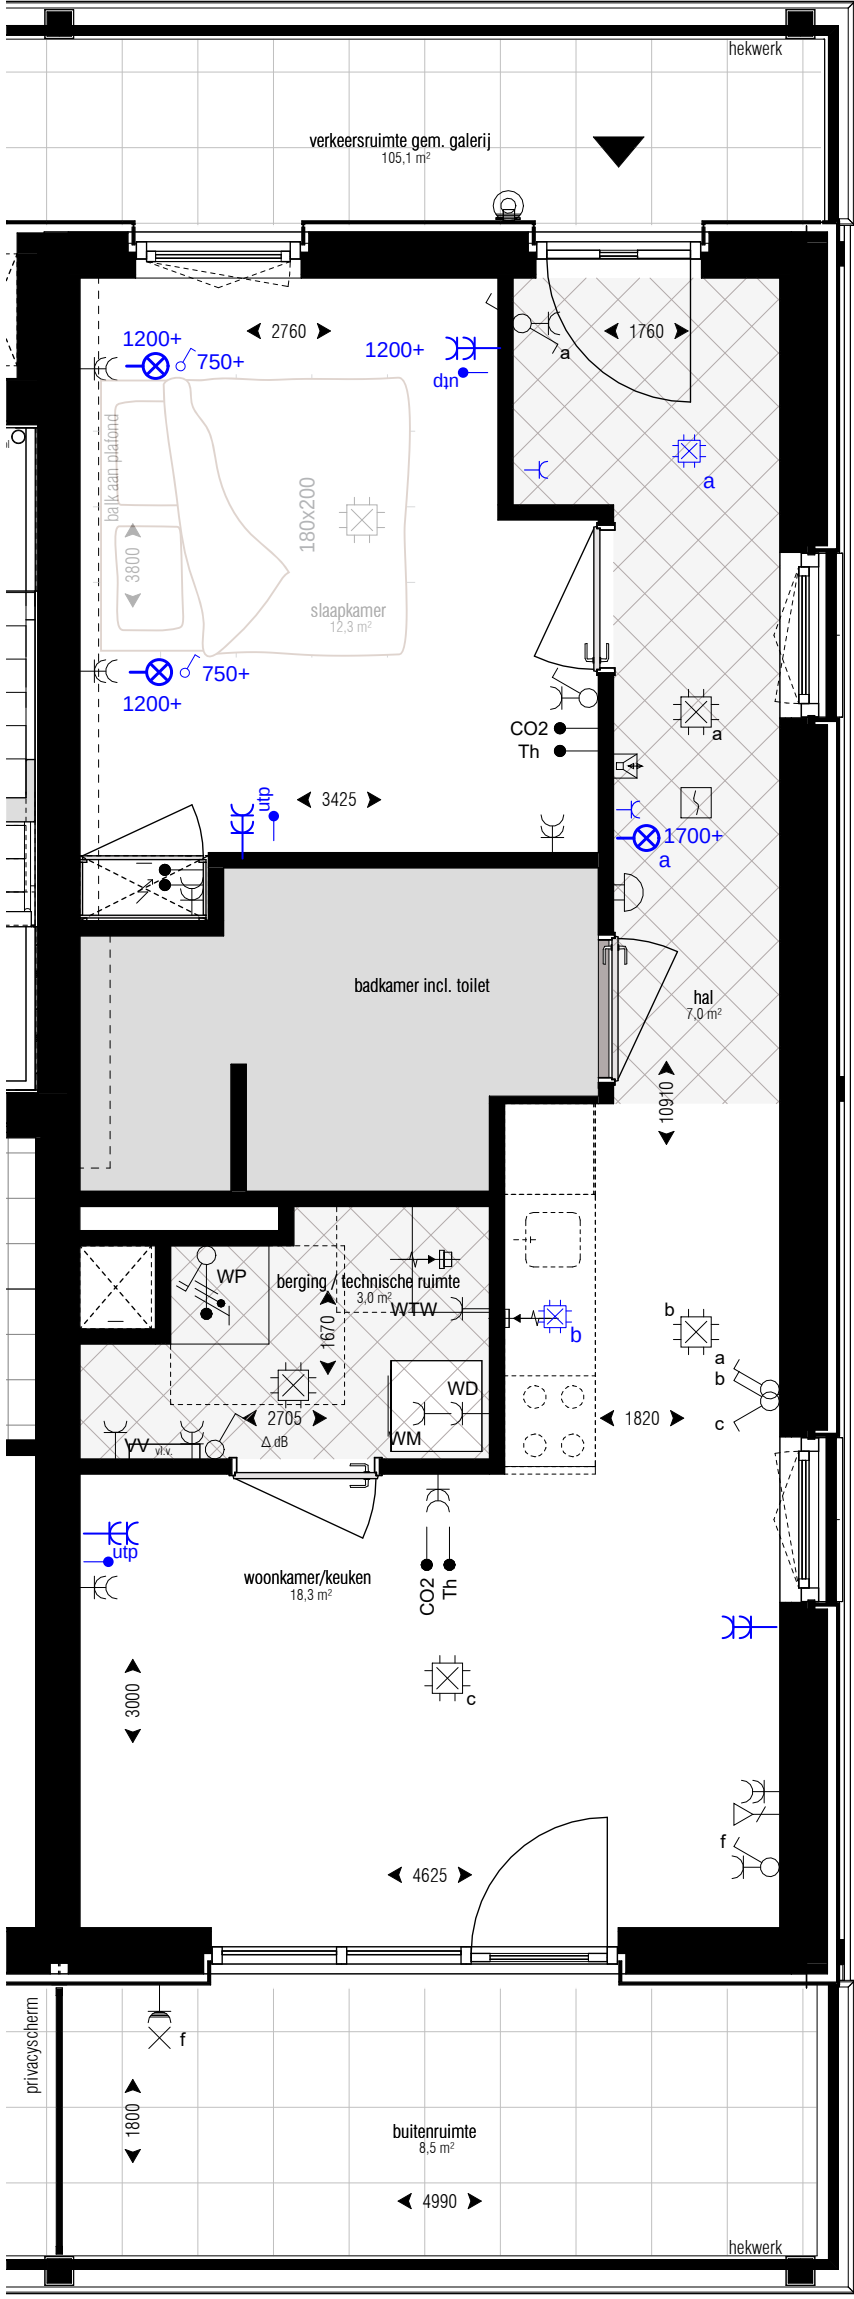

A2

**Giesbers**
Bouwen en Renoveren




Optietekening elektra

Woningtype A1+A2+A3

datum: 24-06-2026

De in deze tekening blauw weergegeven elektrasympolen geven de posities aan waarvoor extra elektra kan worden gekozen.

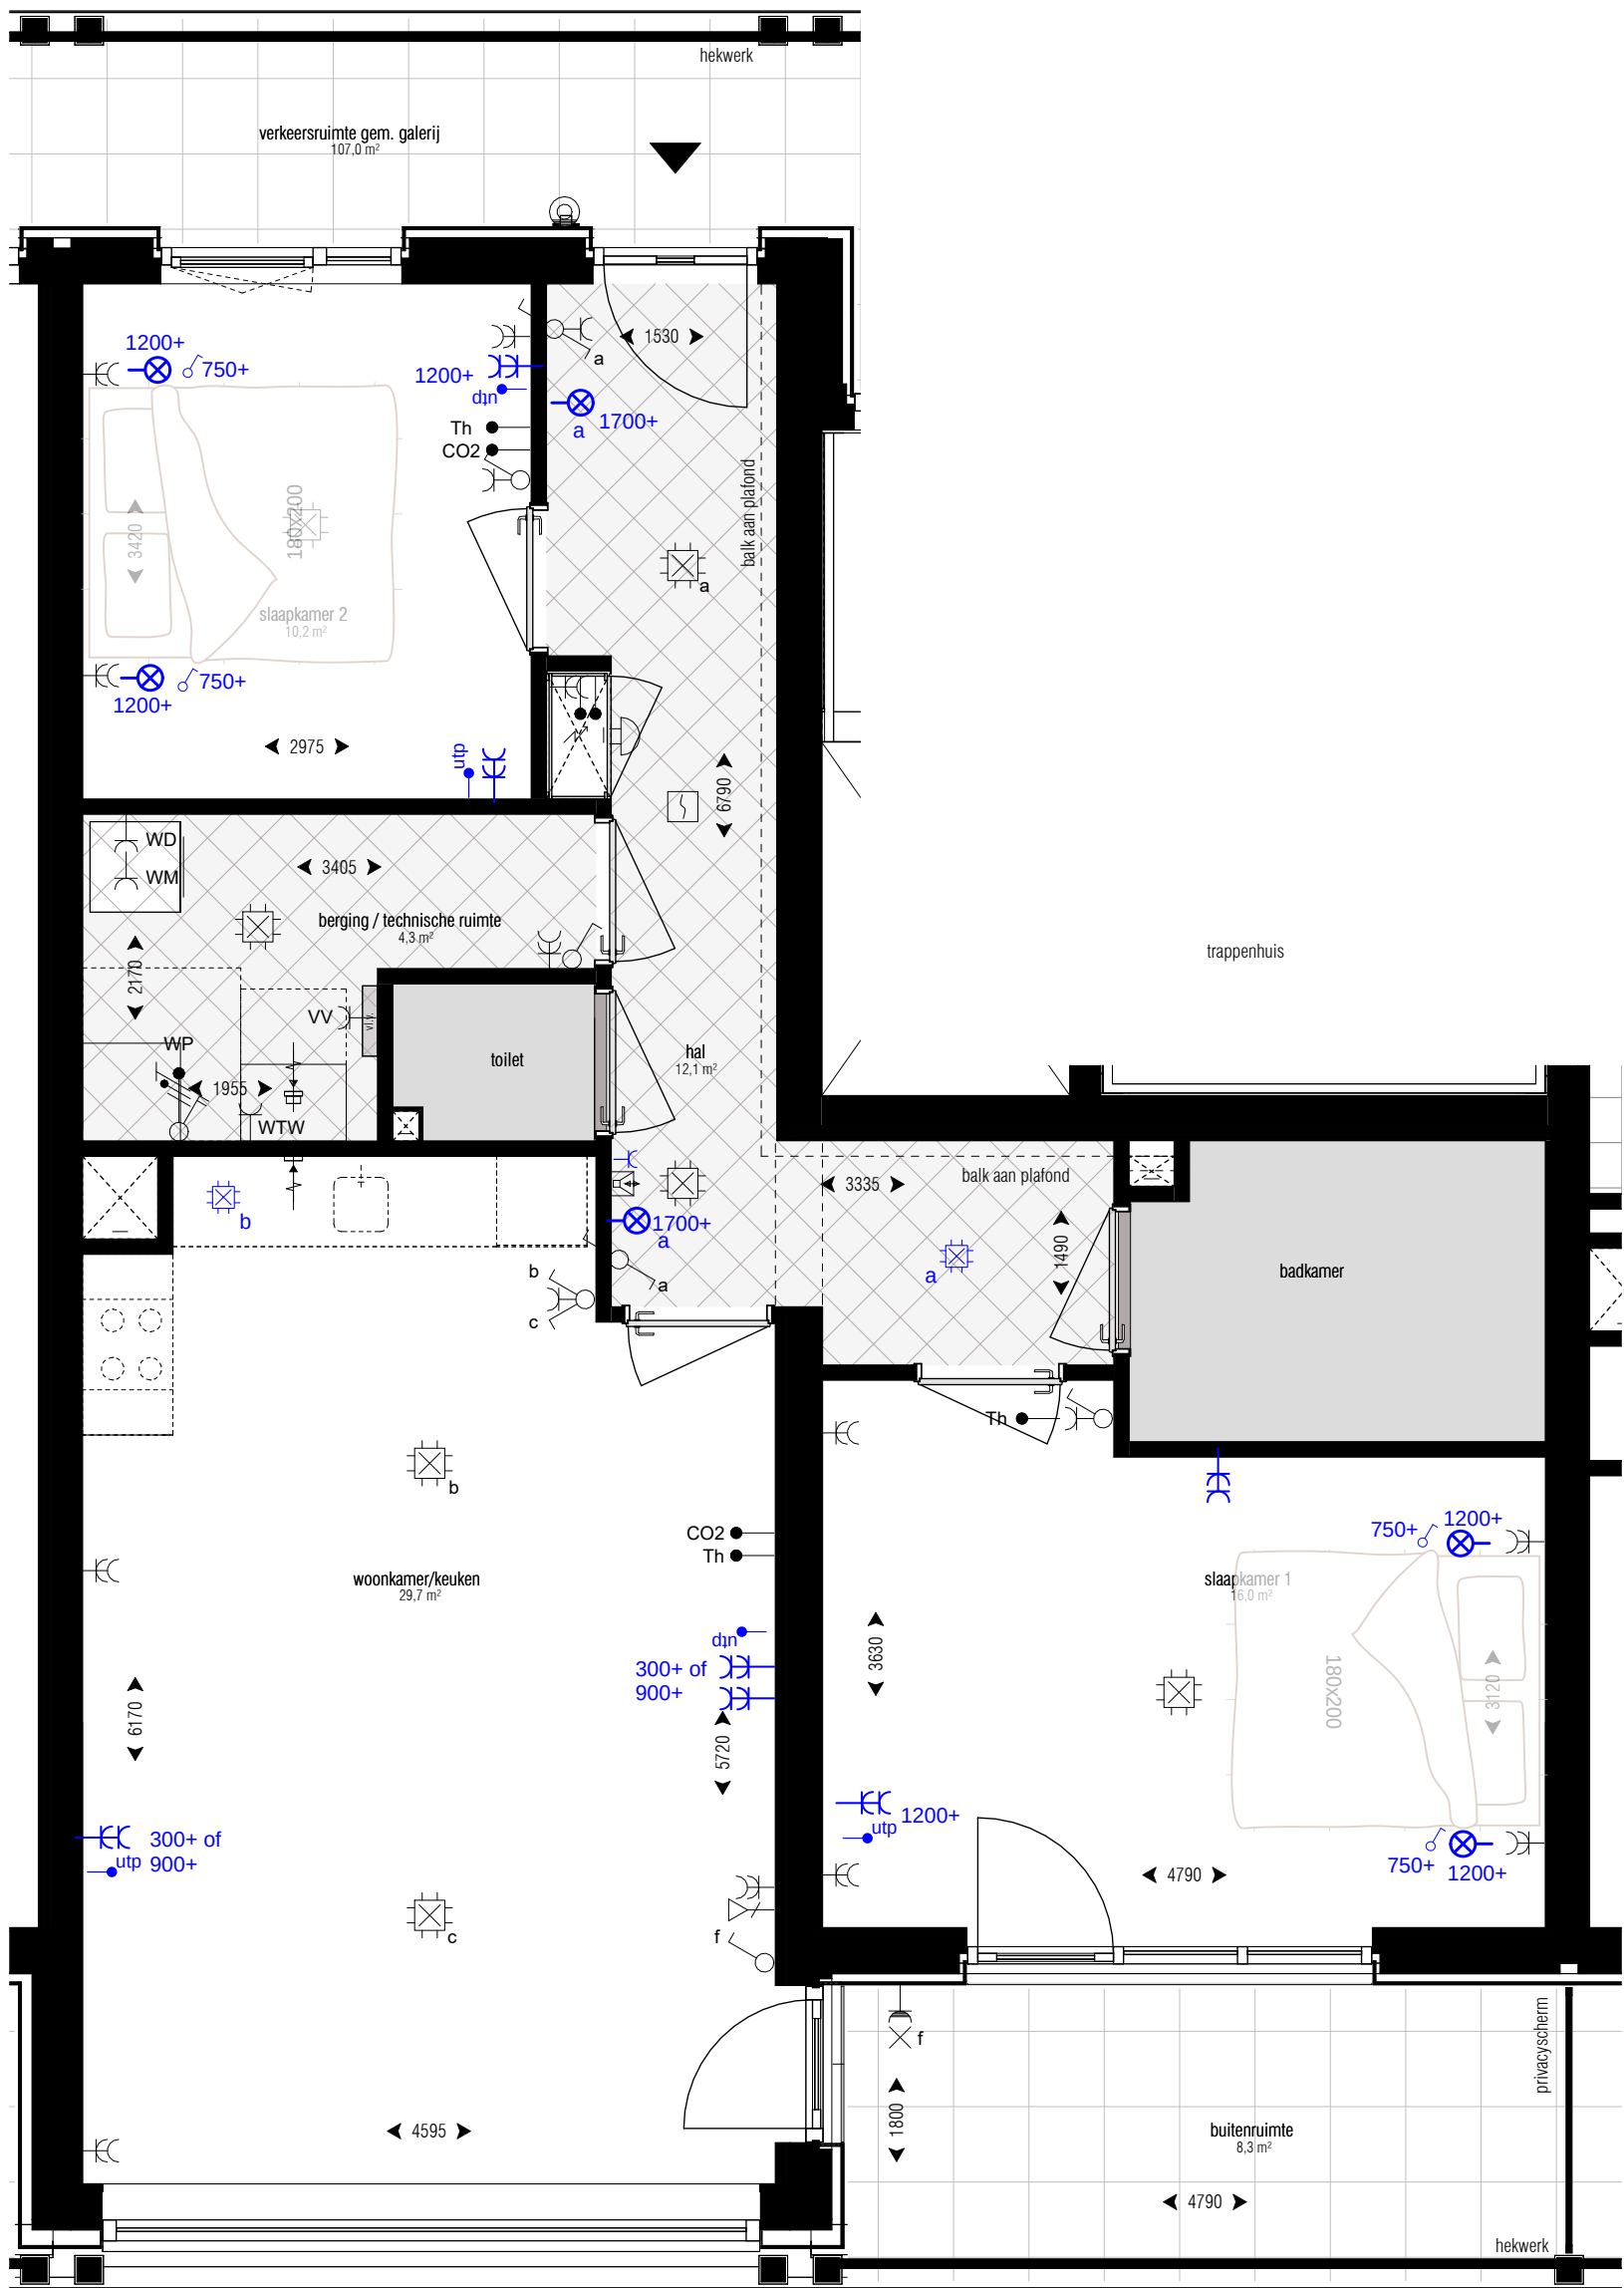

Giesbers
Bouwen en Renoveren




Optietekening elektra

Woningtype C3

datum: 24-06-2026

De in deze tekening blauw weergegeven elektrasympolen geven de posities aan waarvoor extra elektra kan worden gekozen.

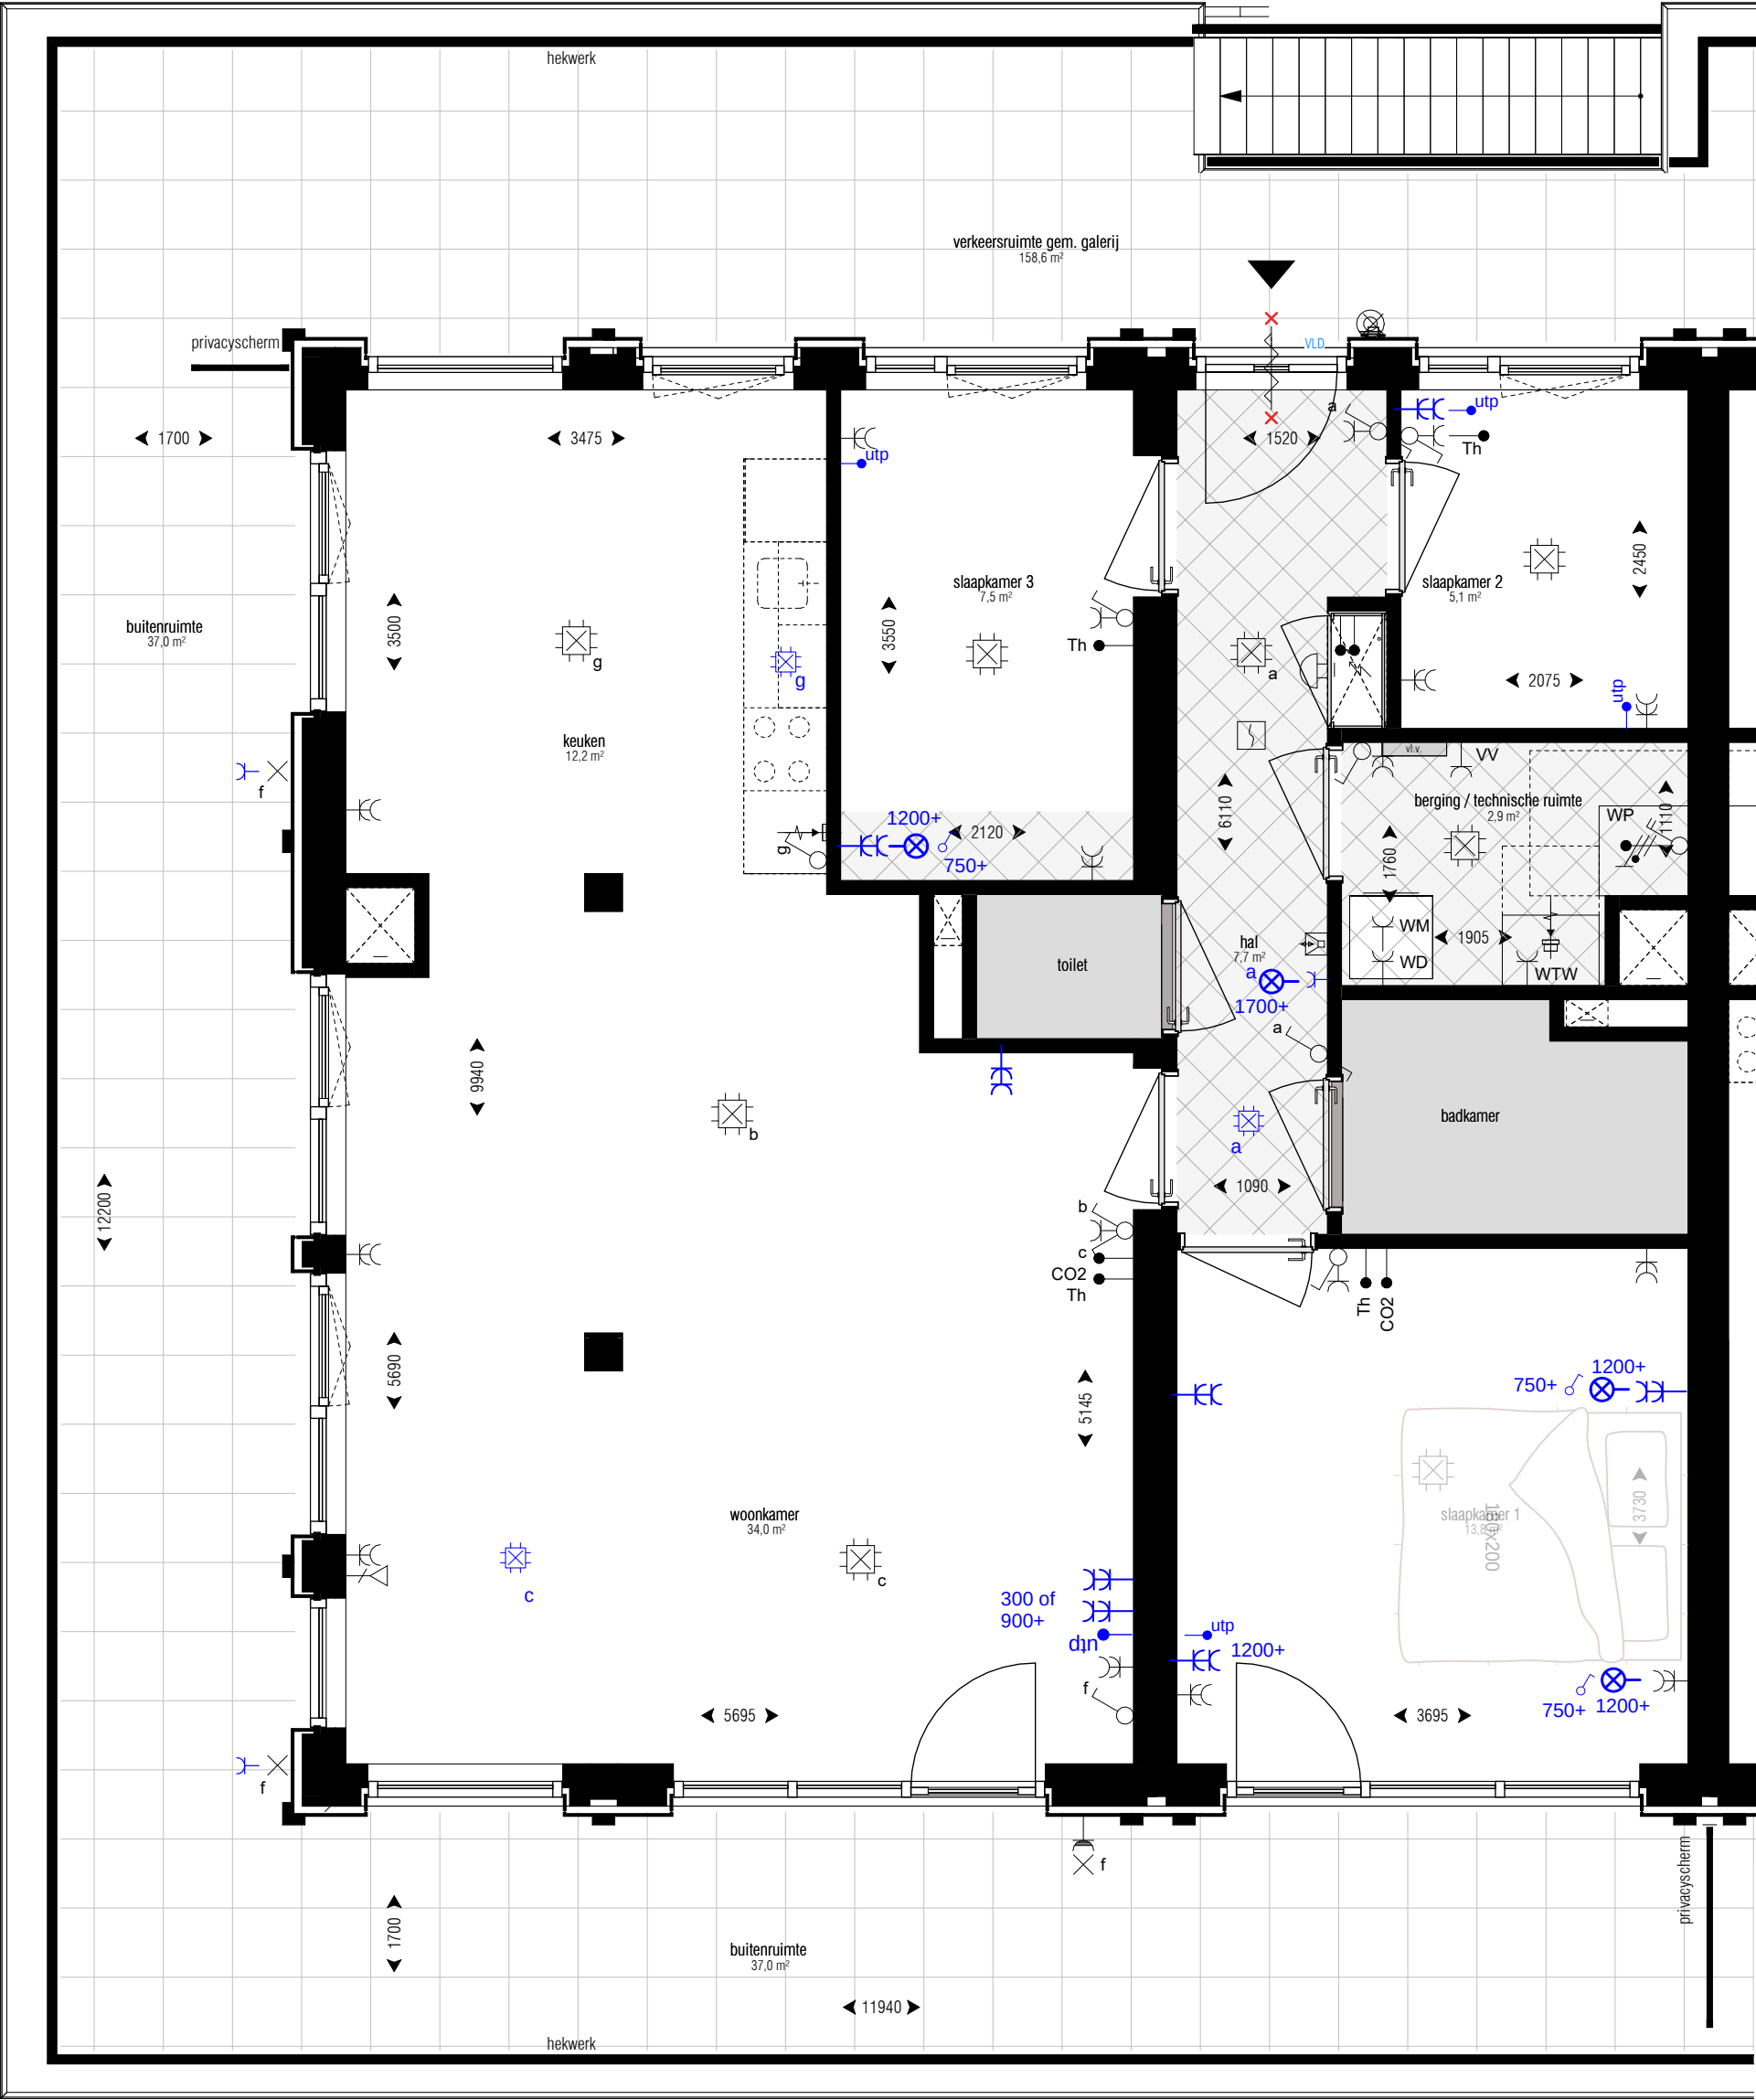

Giesbers
Bouwen en Renoveren




Optietekening elektra

Woningtype D1

datum: 24-06-2026

De in deze tekening blauw weergegeven elektrasympolen geven de posities aan waarvoor extra elektra kan worden gekozen.

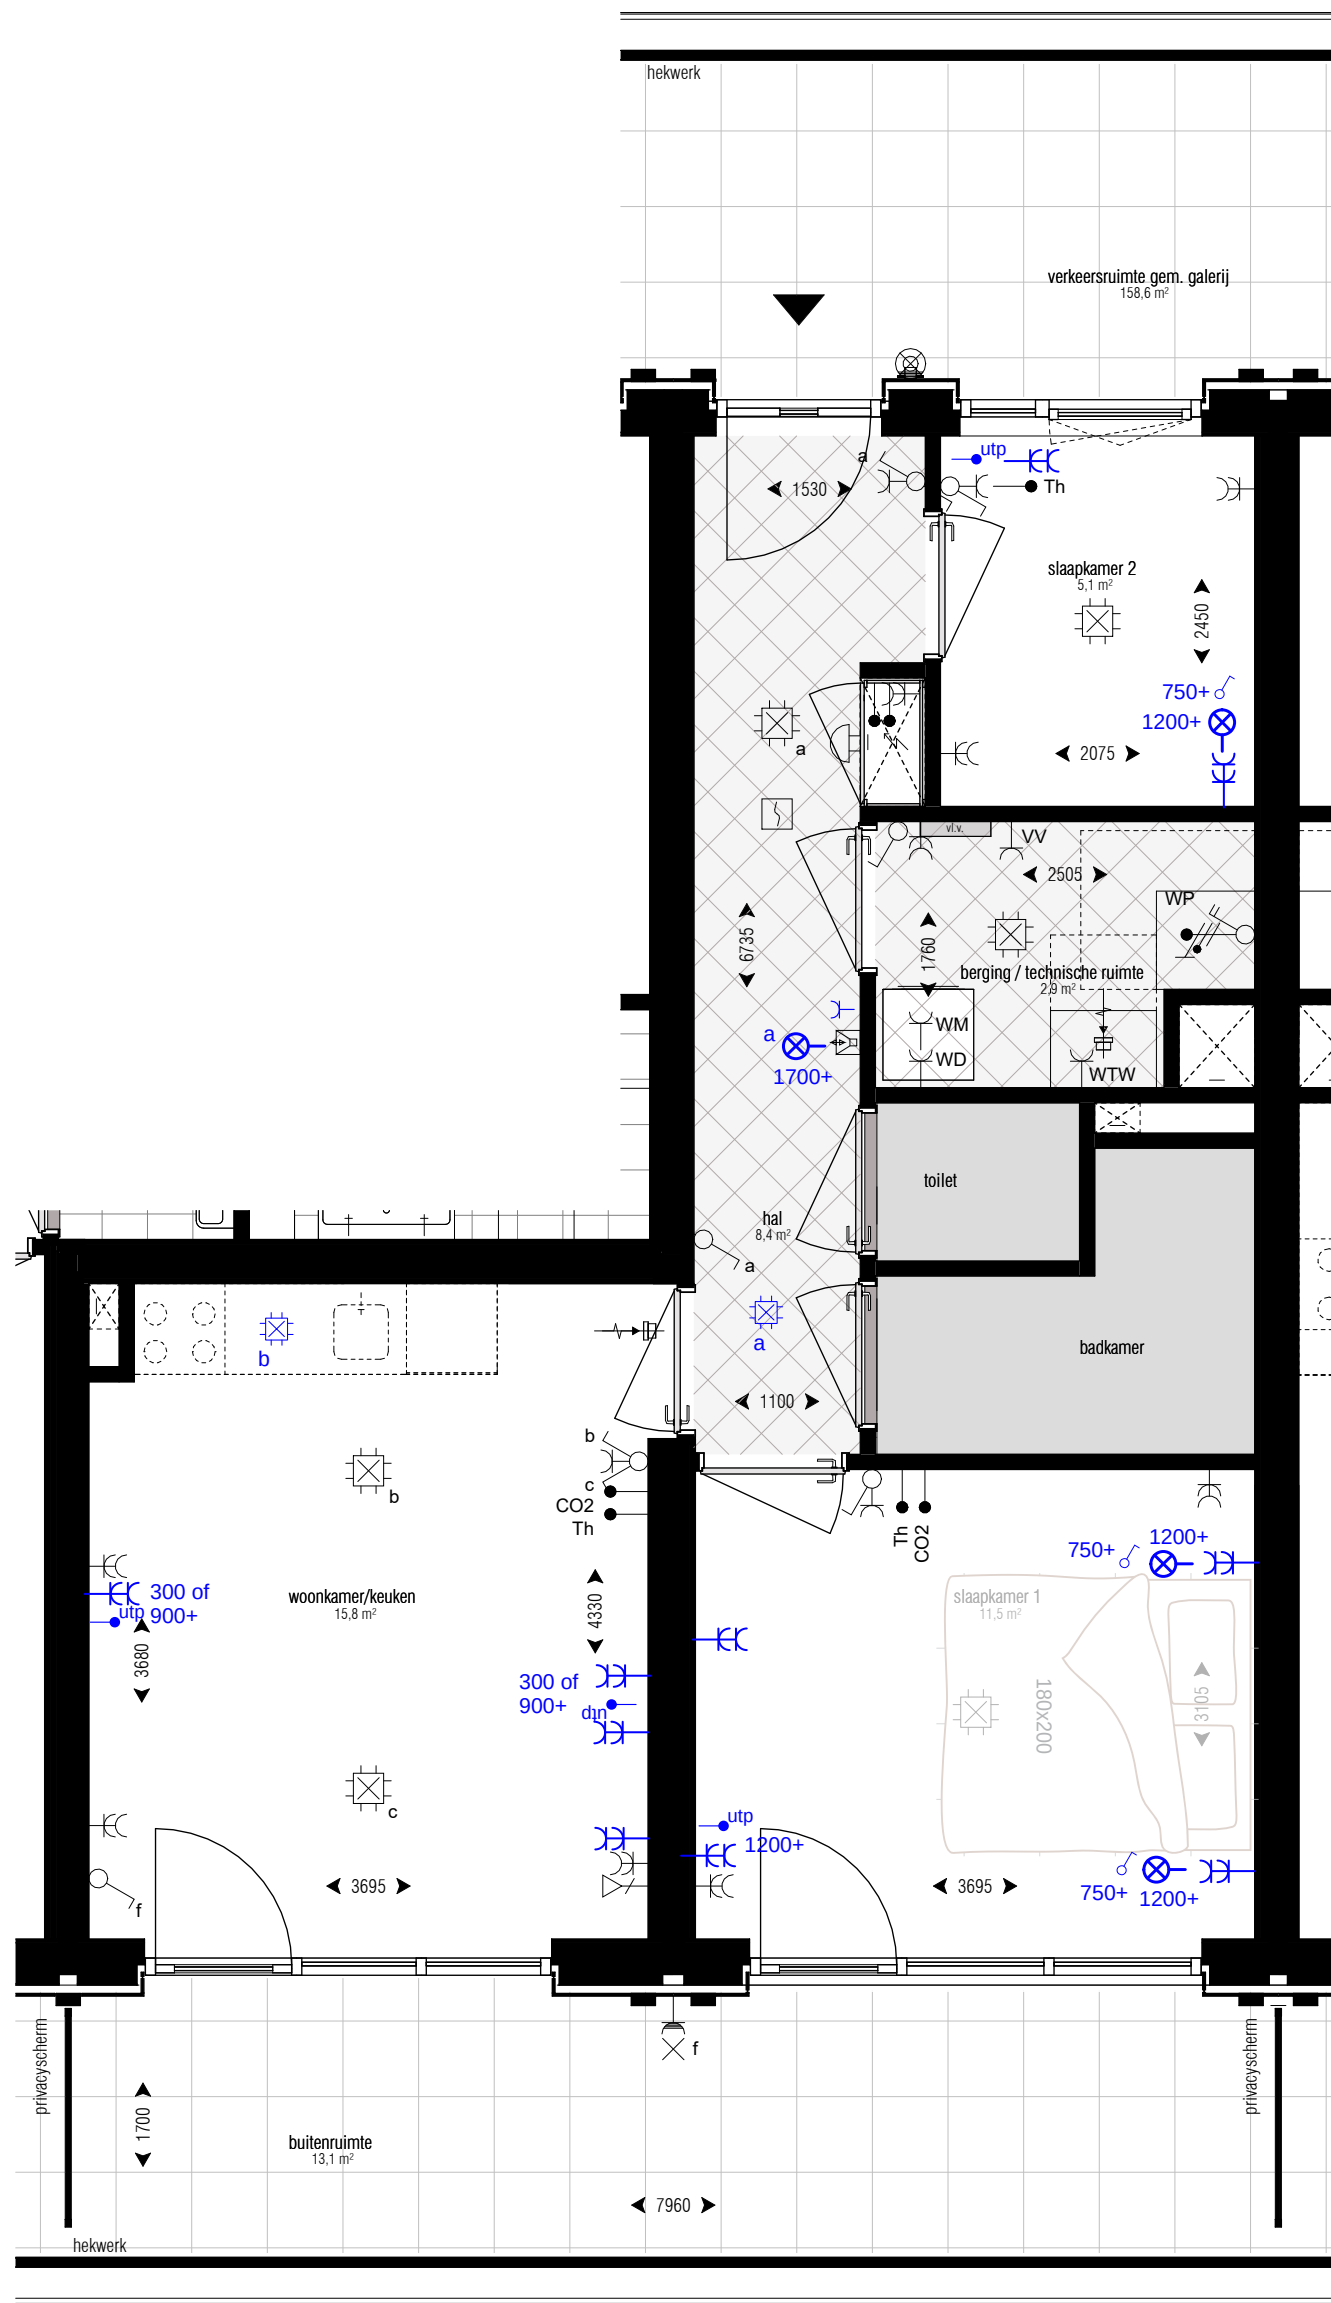

Giesbers
Bouwen en Renoveren




Optietekening elektra

Woningtype C4+ C5

datum: 24-06-2026

De in deze tekening blauw weergegeven elektrasympolen geven de posities aan waarvoor extra elektra kan worden gekozen.

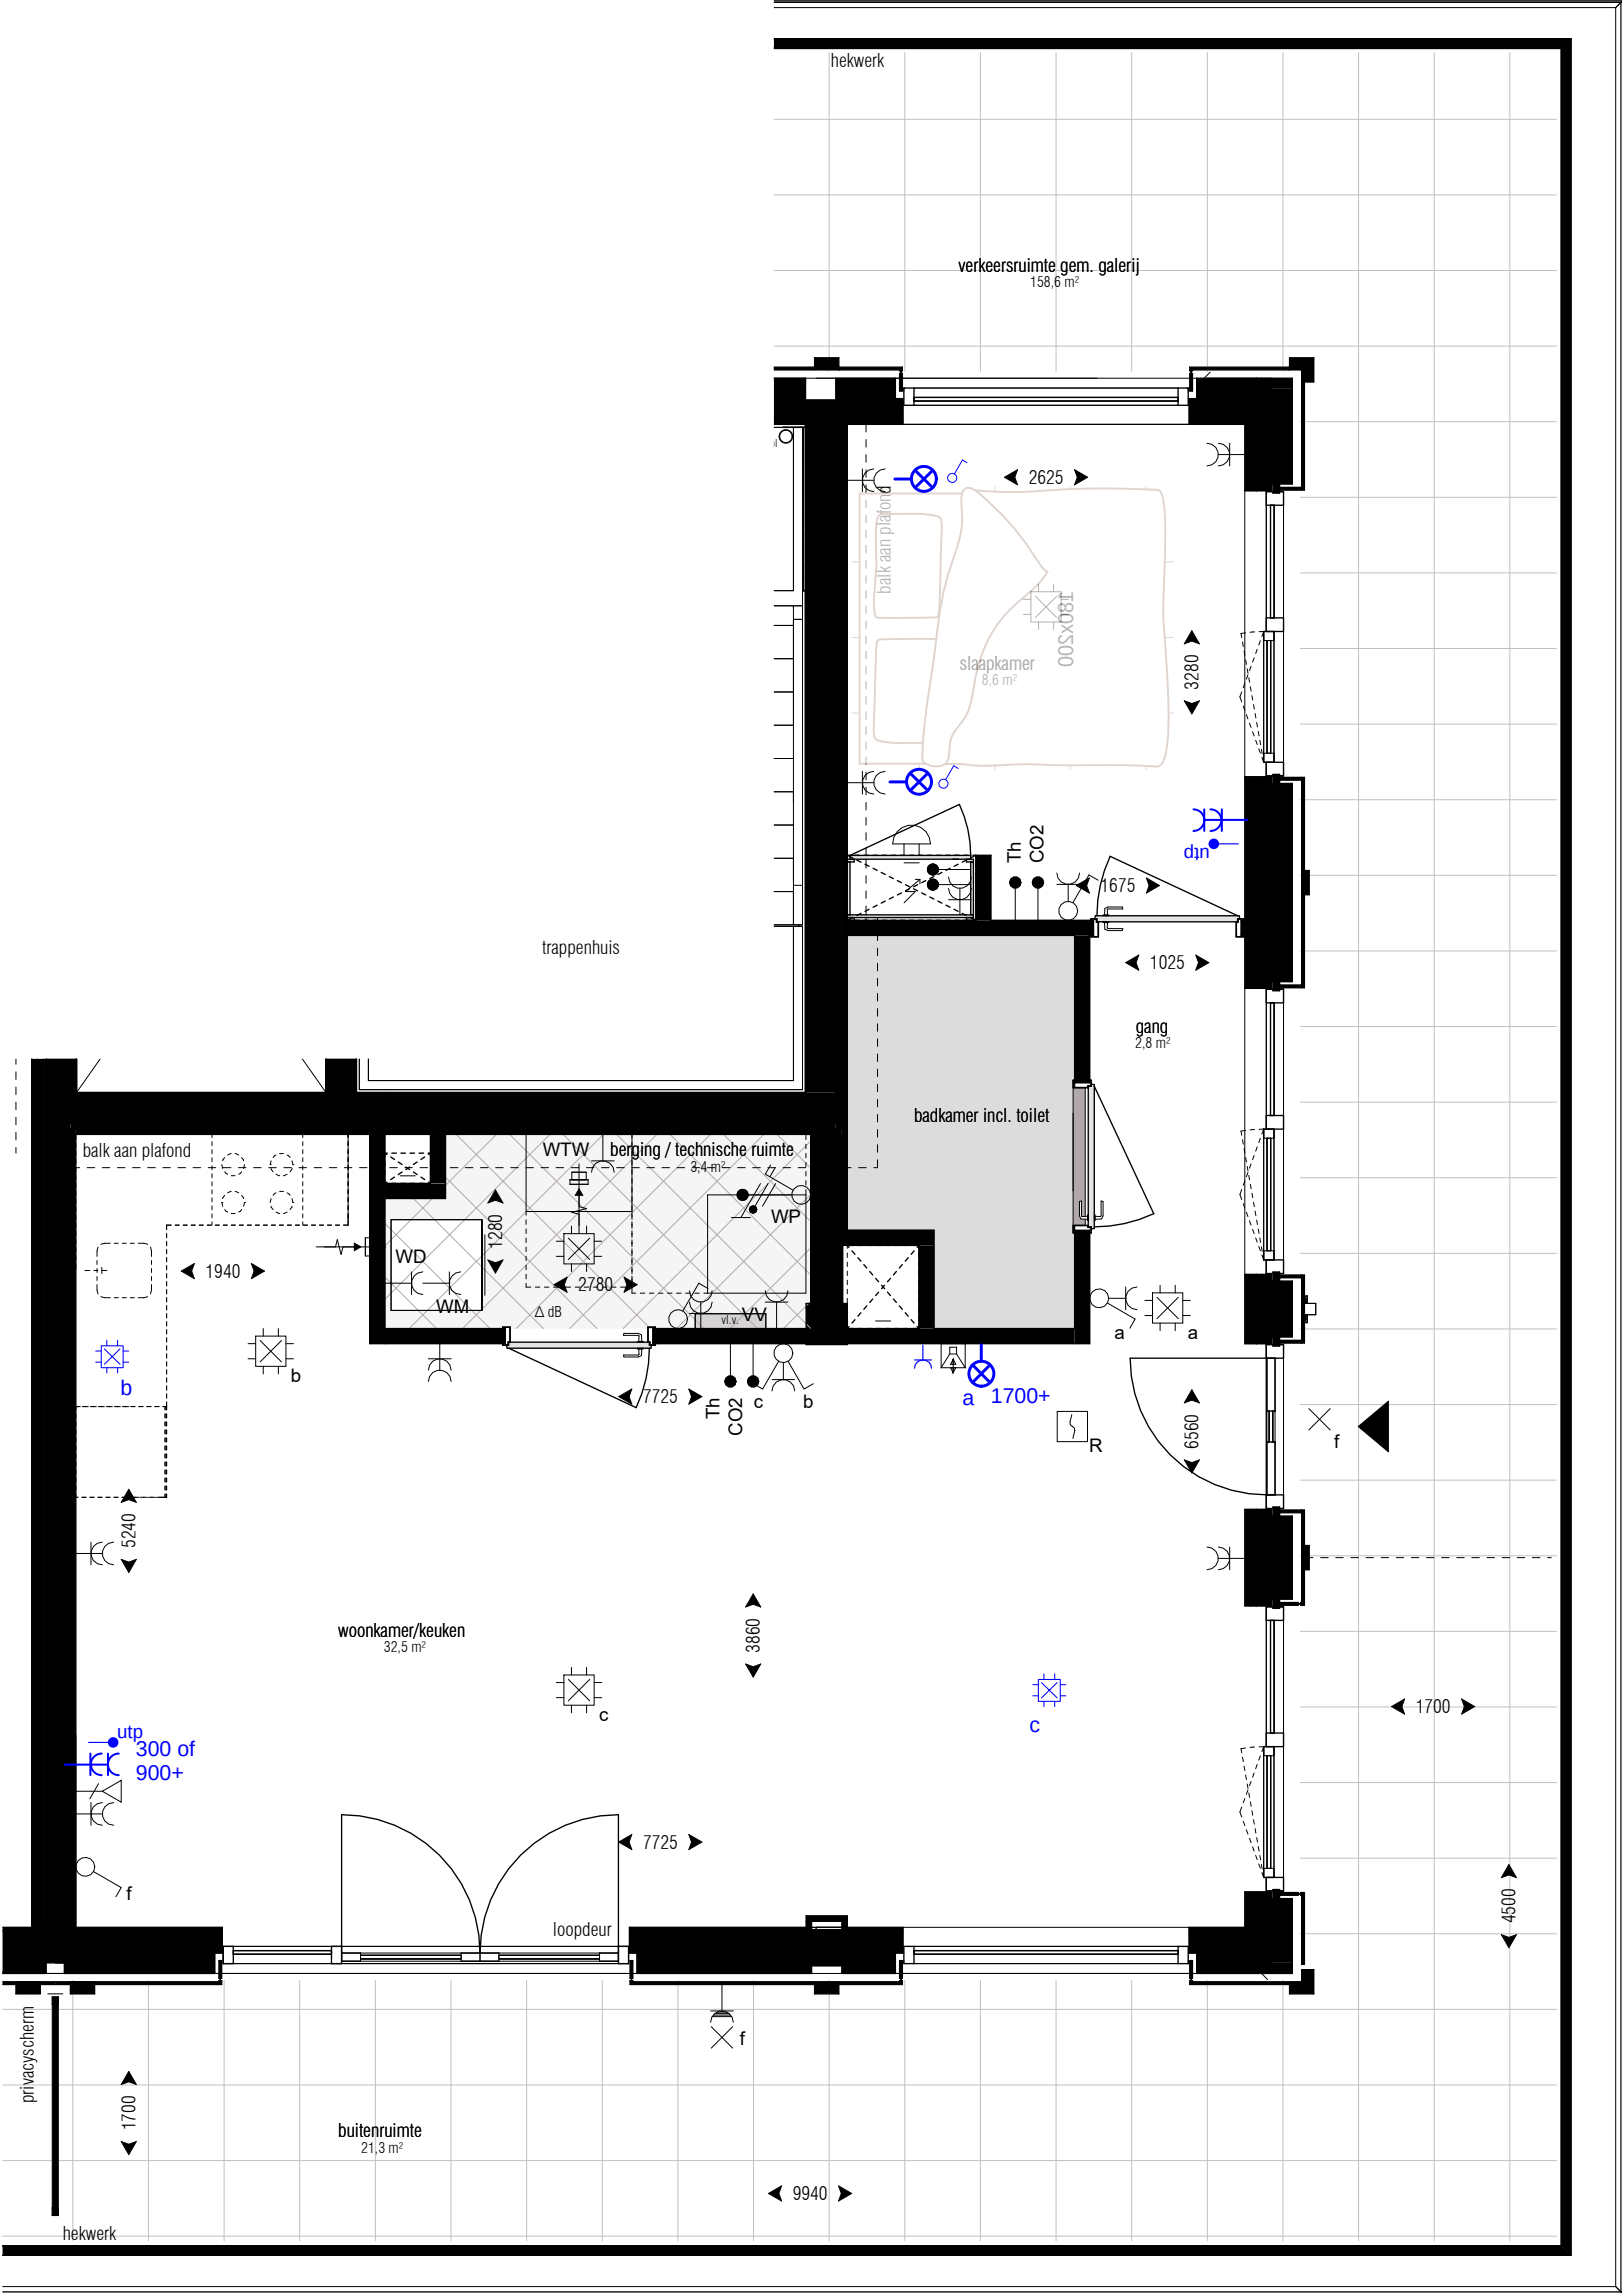

Giesbers
Bouwen en Renoveren



Optietekening elektra

Woningtype C6

datum: 24-06-2026