


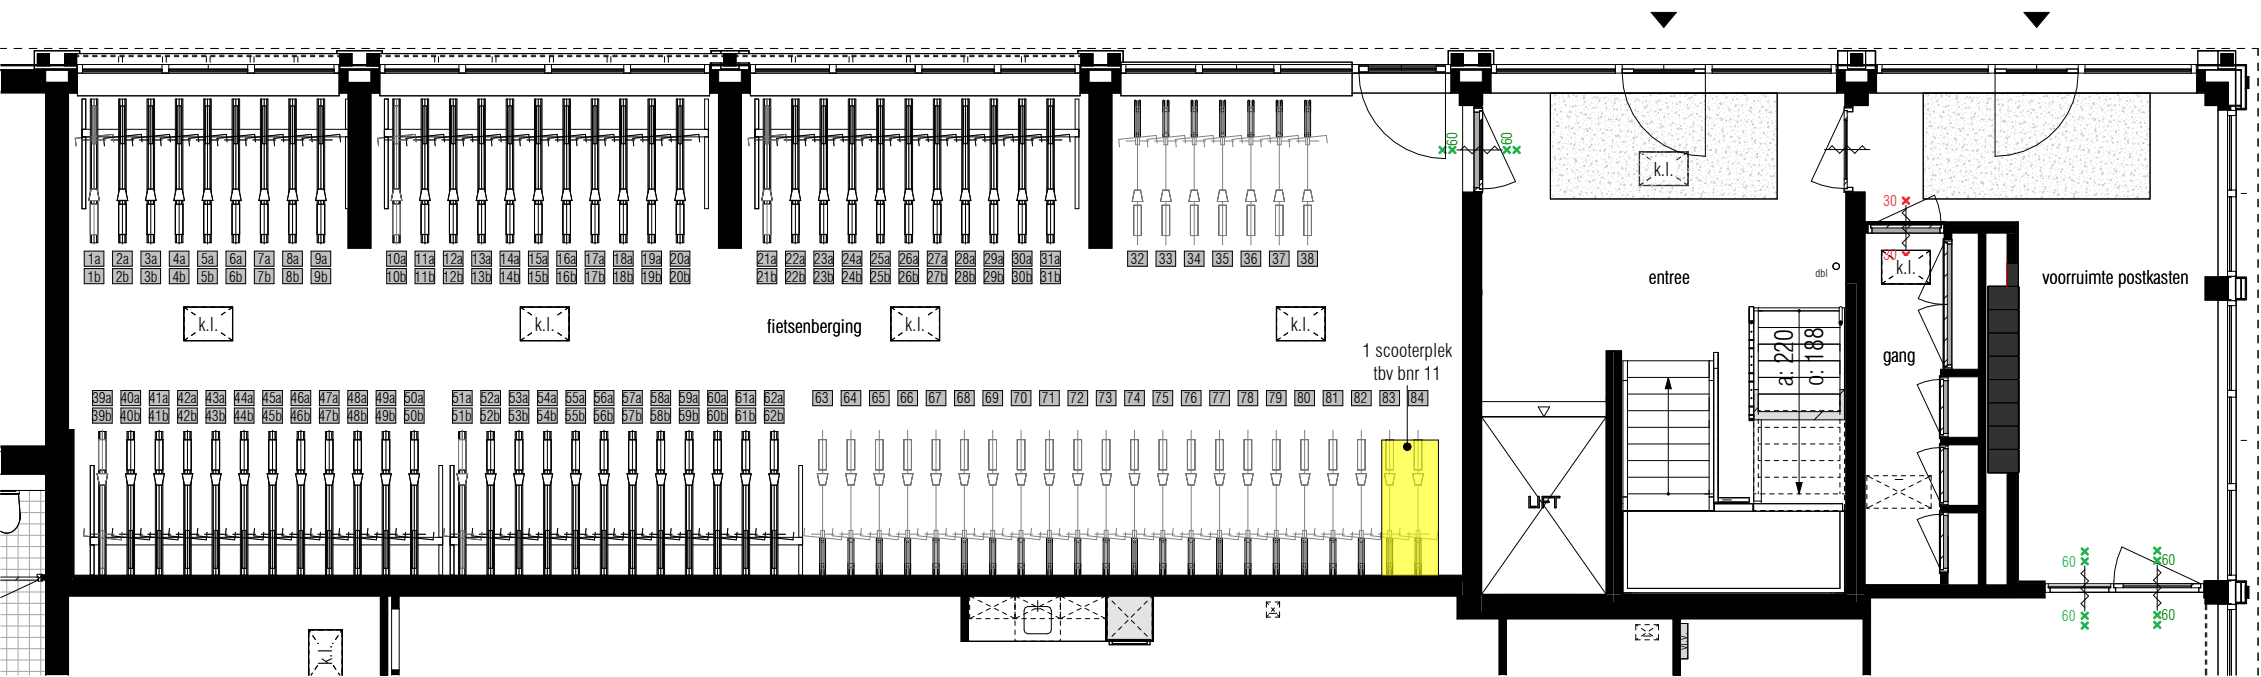

00 begane grond
1 : 100

bnr	Fietspleknr			bnr	Fietspleknr			bnr	Fietspleknr			bnr	Fietspleknr		
1	13a	14a	13b	13	31a	32	31b	25	49a	50a	49b	37	67	68	52b
2	15a	16a	15b	14	33	34	22b	26	51a	52a	51b	38	69	70	54b
3	17a	18a	17b	15	35	36	24b	27	53a	54a	53b	39	71	72	56b
4	19a	20a	19b	16	37	38	26b	28	55a	56a	55b	40	73	74	58b
5	21a	22a	21b	17	39a	40a	39b	29	57a	58a	57b	41	75	76	28b
6	23a	24a	23b	18	41a	42a	41b	30	59a	60a	59b	42	77	78	29b
7	25a	26a	25b	19	43a	44a	43b	31	61a	62a	61b	43	79	80	30b
8	27a	28a	27b	20	45a	46a	45b	32	63	64	62b	44	10a	10b	
9	1a	1b	14b	21	4a	4b	40b	33	7a	7b	46b	45	11a	11b	
10	2a	2b	16b	22	5a	5b	42b	34	8a	8b	48b	46	12a	12b	
11	83	84	18b	23	47a	48a	47b	35	65	66	30a	47	81	82	60b
12	3a	3b	20b	24	6a	6b	44b	36	9a	9b	50b				

RENVOOI

Kozijnen:

▲ woningtoegang

Sanitair:

toilet

wastafel

handwasbak

Sanitair:

ruimte reservering toilet en/of badkamer zie standaardtekening(en) voor indeling

Techniek:

warmtepomp

warmte terug winning

schacht

wasmachine/wasdroger

meterkast

zone reservering met zichtbare installaties aan het plafond

Overig:

schoonloopmat

hemelwaterafvoer (hwa)

noodverlichting

Fietsparkeren:

67a genummerd fietsplek (geen bouw- of huisnummer)

67b a: fiets beneden
b: fiets boven

67 enkele fietsplek

fietsplek gereserveerd voor bewoner

loopdeur = deur die als eerste open gaat

Δ db = geluidwerende deur

vld = vrijloopdranger

dbl = droge blusleiding


De in de tekening weergegeven schakelaars, lichtpunten wandcontactdozen, overige bedieningselementen zijn bij benadering aangegeven. Aan de plaats en de afmeting hiervan kunnen geen rechten worden ontleend.

De posities van de installaties in de berging / technische ruimte kunnen nog wijzigen en zijn indicatief. De afzuigpunt mechanische ventilatie zijn indicatief.


De zonnepanelen op het dak zijn indicatief getekend, de positie en aantallen kunnen nog wijzigen.

Deze tekening is nauwkeurig en met zorg samengesteld. Kleine wijzigingen in maatvoering, plattegronden, materiaalgebruik alsmede de wijzigingen die nodig zijn om te voldoen aan overheidsseisen en voorschriften die tijdens de bouw noodzakelijk blijken te zijn, worden uitdrukkelijk voorbehouden


De keuken inrichting en apparatuur op tekening zijn uitsluitend ter indicatie.

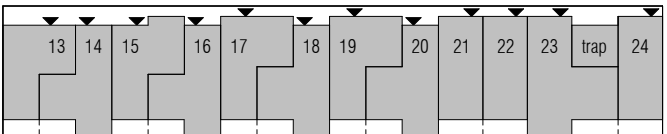


2e verdieping

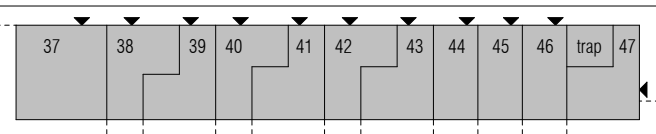


4e verdieping

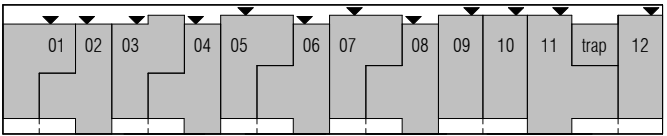


1e verdieping

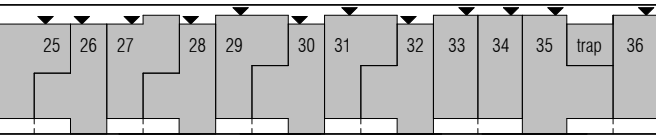

3e verdieping

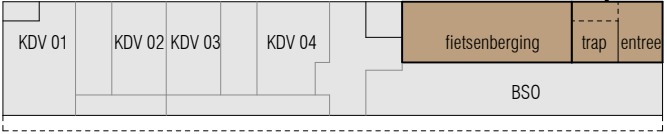

begane grond

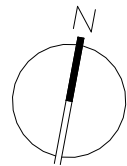

project: **Boomhof - Leiden** blad: **KAO-140**
projectnummer: A-2024.753 formaat: A2
opdrachtgever: Waaijer Projectrealisatie schaal: As indicated
onderdeel: fietsenberging datum: 15-07-2026
projectfase: KAO

