

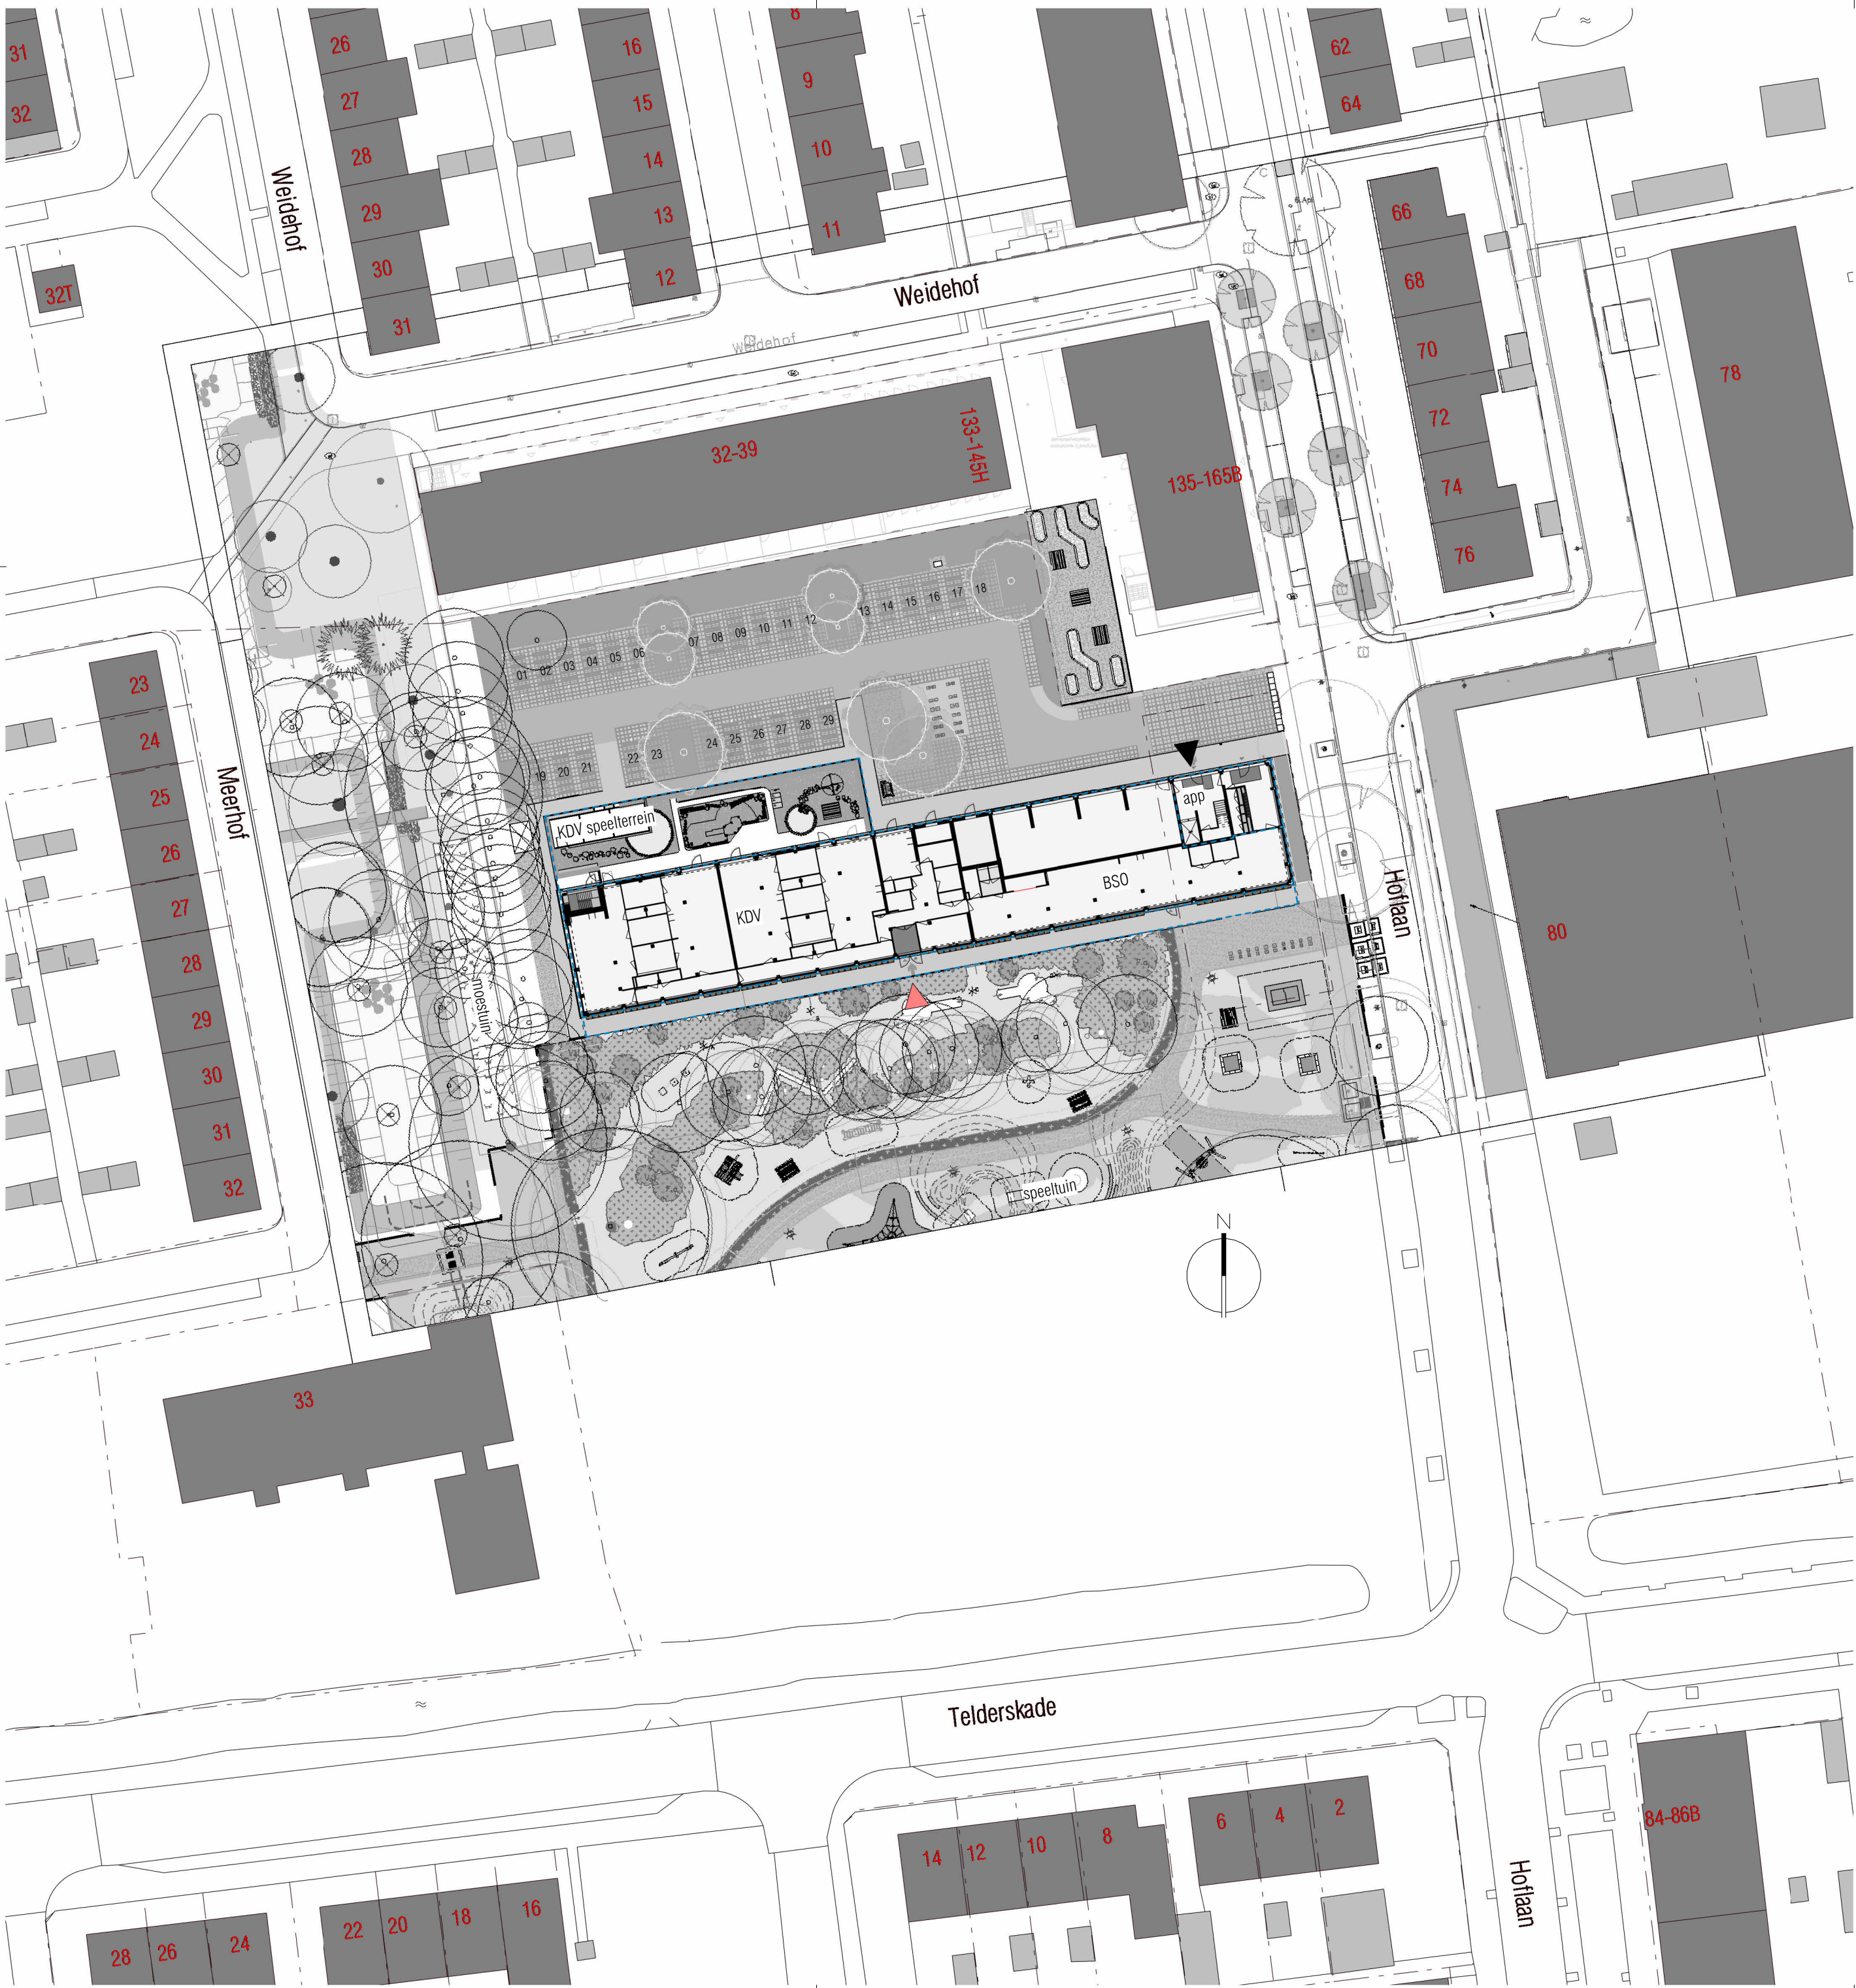



2e verdieping

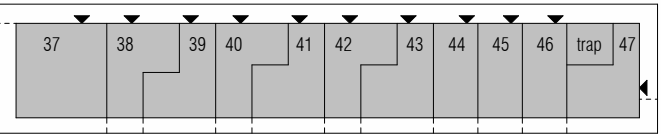


4e verdieping

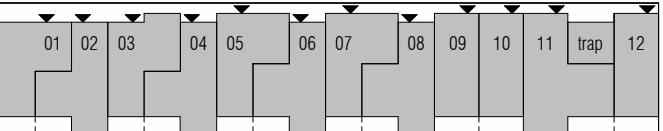


1e verdieping

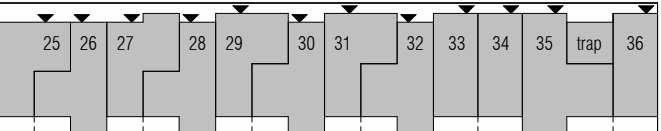

3e verdieping

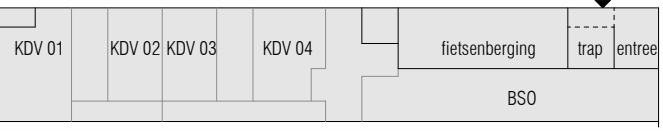

begane grond

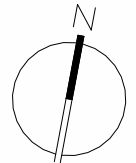

project: **Boomhof - Leiden** blad: **KAO-010**
projectnummer: A-2024.753 formaat: A2
opdrachtgever: Waaijer Projectrealisatie schaal: 1 : 500
onderdeel: situatie nieuw datum: 24-06-2026
projectfase: KAO

