

RENV001

Kozijnen:

woningtoegang

Sanitair:

toilet

wastafel

handwasbak

Sanitair:

ruimte reservering toilet en/of badkamer
zie standaardtekening(en) voor indeling

Techniek:

warmtepomp

warmte terug winning

schacht

wasmachine/wasdroger

meterkast

zone reservering met zichtbare installaties
aan het plafond

Overig:

schoonloopmat

hemelwaterafvoer (hwa)

noodverlichting

loopdeur = deur die als eerste open gaat
Δ db = geluïdwerende deur
vld = vrijloopdranger
dbi = droge blusleiding

De in de tekening weergegeven schakelaars, lichtpunten wandcontactdozen, overige bedieningselementen zijn bij benadering aangegeven.
Aan de plaats en de afmeting hiervan kunnen geen rechten worden ontleend.

De posities van de installaties in de berging / technische ruimte kunnen nog wijzigen en zijn indicatief.
De alzuipunt mechanische ventilatie zijn indicatief.


De zonnepanelen op het dak zijn indicatief getekend, de positie en aantallen kunnen nog wijzigen.

Deze tekening is nauwkeurig en met zorg samengesteld. Kleine wijzigingen in maatvoering, plattegronden, materiaalgebruik alsmede de wijzigingen die nodig zijn om te voldoen aan overheidsvoorschriften die tijdens de bouw noodzakelijk blijken te zijn, worden uitdrukkelijk voorbehouden.


De keuken inrichting en apparatuur op tekening zijn uitsluitend ter indicatie.




01 eerste verdieping
1 : 100

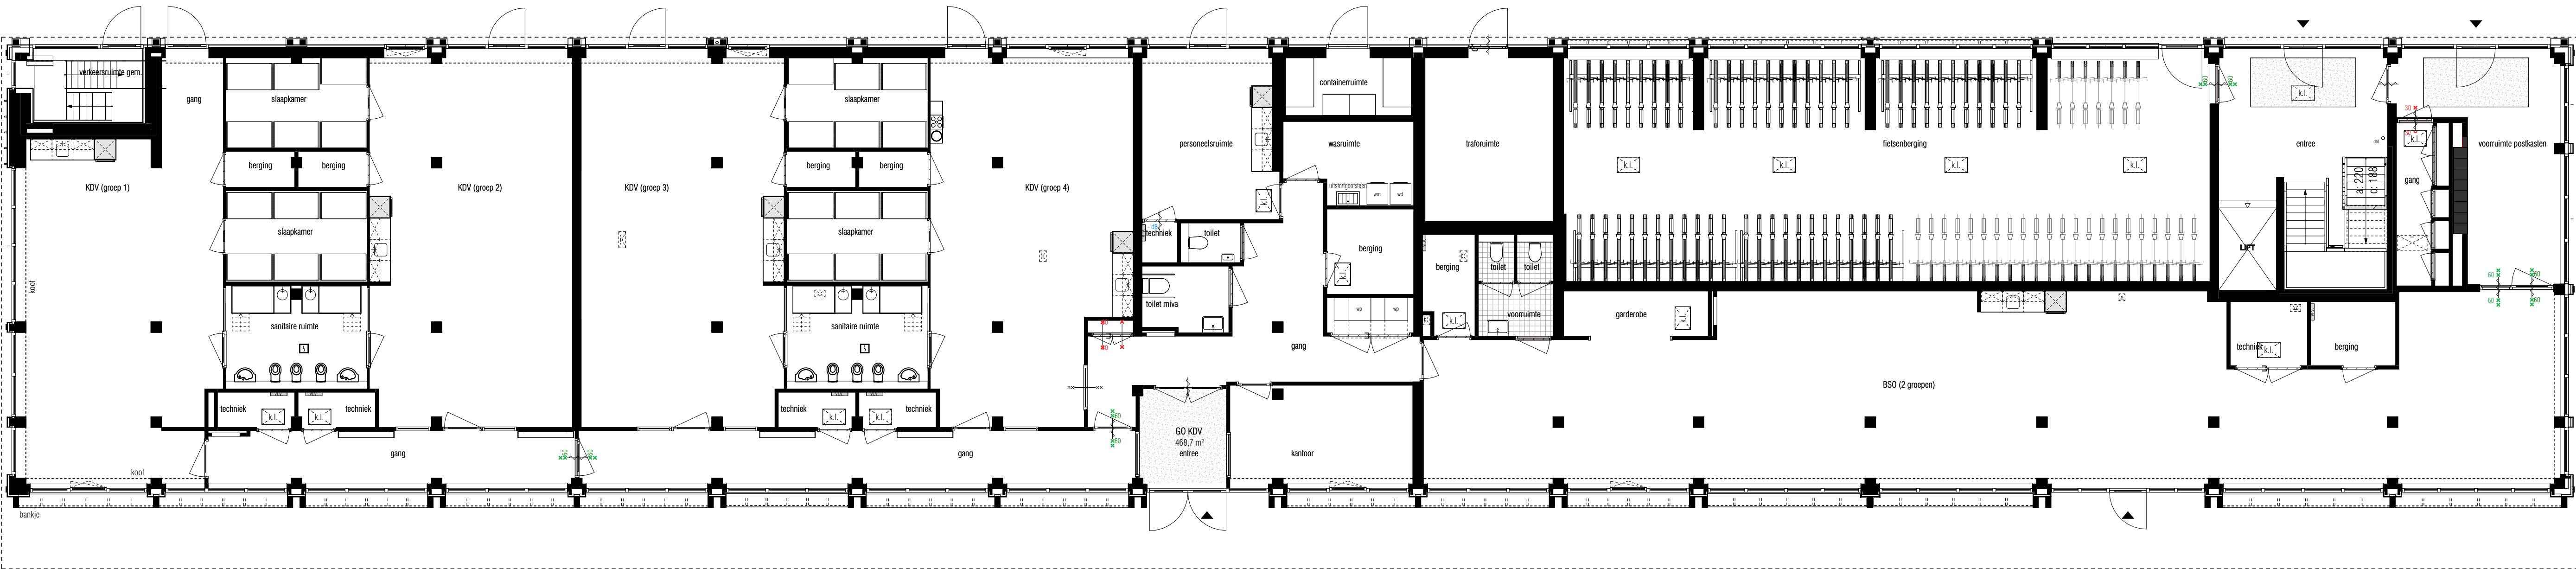


00 begane grond
1 : 100

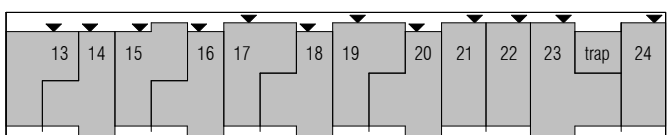


2e verdieping

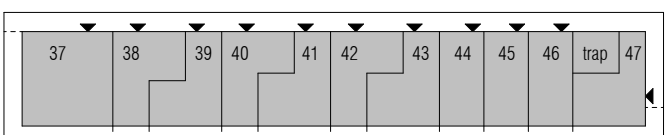


4e verdieping

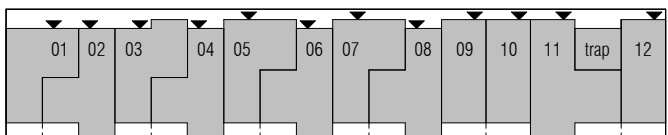

1e verdieping

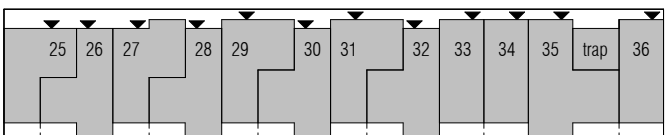

3e verdieping

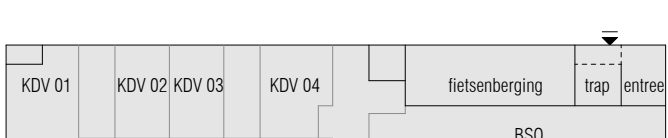


begane grond



project: Boomhof - Leiden
projectnummer: A-2024.753
opdrachtgever: Waaijer Projectrealisatie
onderdeel: begane grond en 1e verdieping
projectfase: KAO

blad: A1+
formaat: A1+
schaal: As indicated
datum: 24-06-2024

KOW
WAAIJER
Projectrealisatie
boomhof

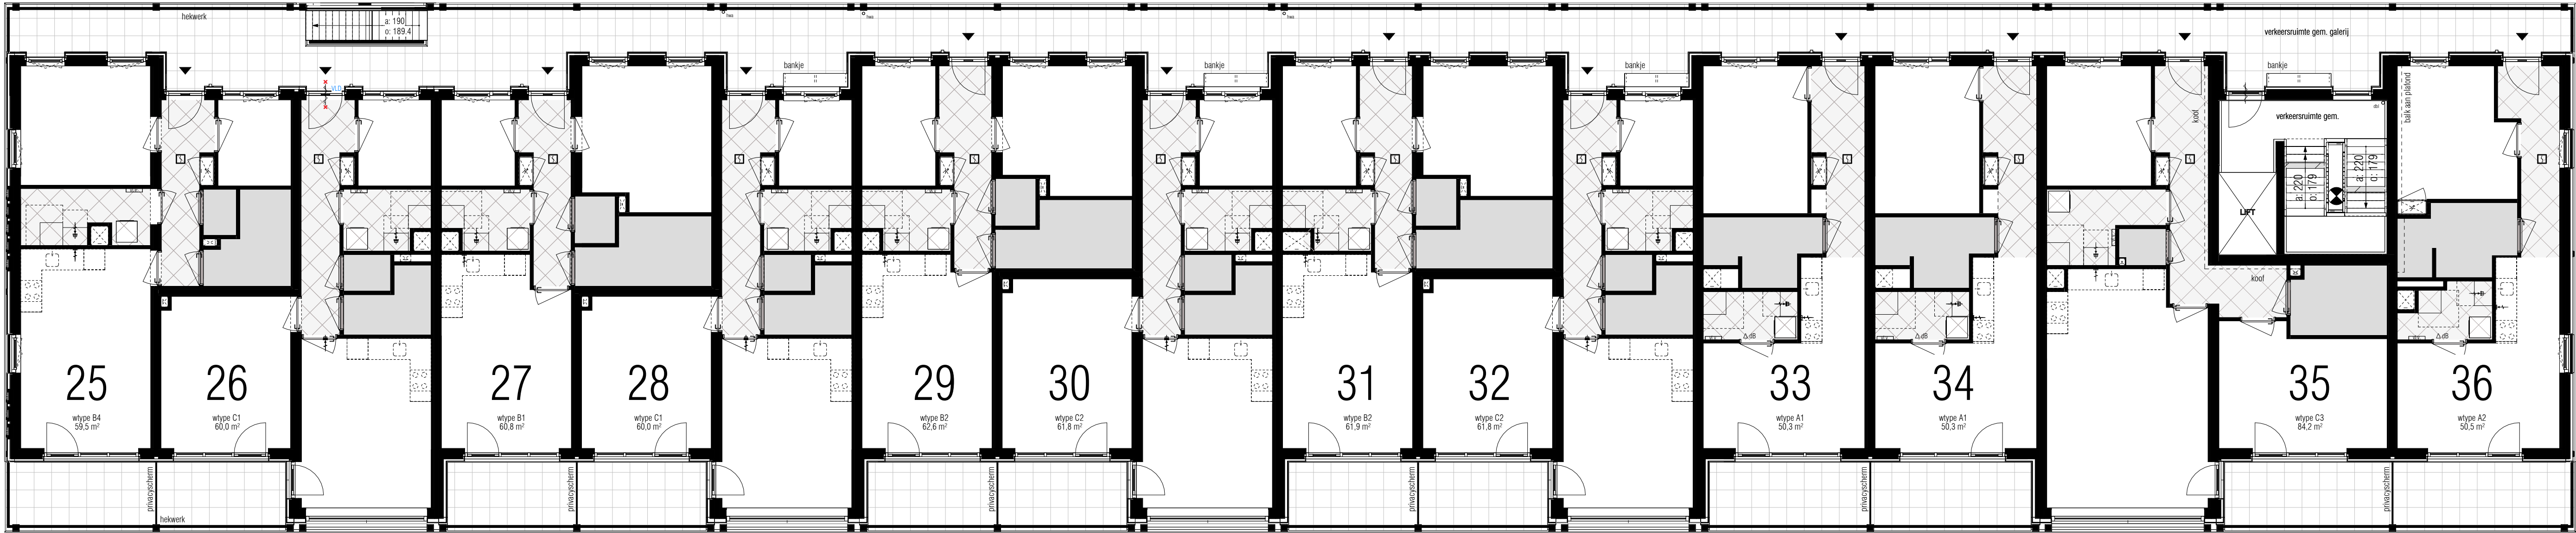

03 derde verdieping
1 : 100



02 tweede verdieping
1 : 100

RENV001

Kozijnen:

▲ woningtoegang

Sanitair:

toilet

wastafel

handwasbak

Sanitair:

ruimte reservering toilet en/of badkamer
zie standaardtekening(en) voor indeling

Techniek:

warmtepomp

warmte terug winning

schacht

wasmachine/wasdroger

meterkast

zone reservering met zichtbare installaties
aan het plafond

Overig:

schoonloopmat

hemelwaterafvoer (hwa)

noodverlichting

loopdeur = deur die als eerste open gaat

Δ db = geluïdwerende deur

vid = vrijloopdranger

dbi = droge blusleiding

De in de tekening weergegeven schakelaars, lichtpunten wandcontactdozen, overige bedieningselementen zijn bij benadering aangegeven.

Aan de plaats en de afmeting hiervan kunnen rechten worden ontleend.


De posities van de installaties in de berging / technische ruimte kunnen nog wijzigen en zijn indicatief.

De afzuigpunt mechanische ventilatie zijn indicatief.


De zonnepanelen op het dak zijn indicatief getekend, de positie en aantallen kunnen nog wijzigen.

Deze tekening is nauwkeurig en met zorg samengesteld. Kleine wijzigingen in maatvoering, plattegronden, materiaalgebruik alsmede de wijzigingen die nodig zijn om te voldoen aan overheidsvoorschriften die tijdens de bouw noodzakelijk blijken te zijn, worden uitdrukkelijk voorbehouden.


De keukens inrichting en apparatuur op tekening zijn uitsluitend ter indicatie.

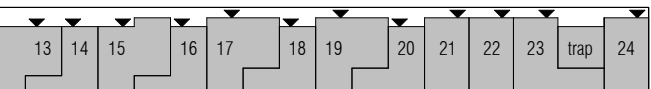


2e verdieping

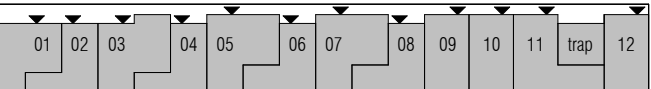


1e verdieping

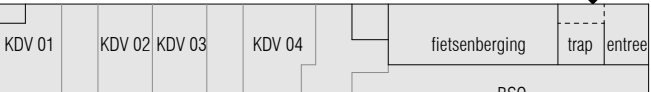


begane grond

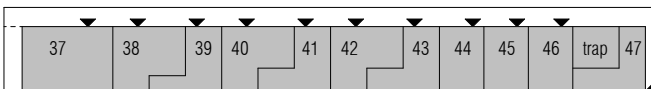

4e verdieping

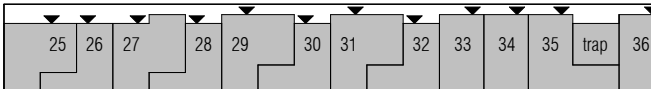


3e verdieping

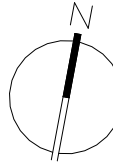


project: Boomhof - Leiden
projectnummer: A-2024-753
opdrachtgever: Waaijer Projectrealisatie
onderdeel: 2e verdieping en 3e verdieping
projectfase: KAO

blad: A1+
formaat: As indicated
datum: 24-06-2024

KOW
WAAIJER
Projectrealisatie
boomhof

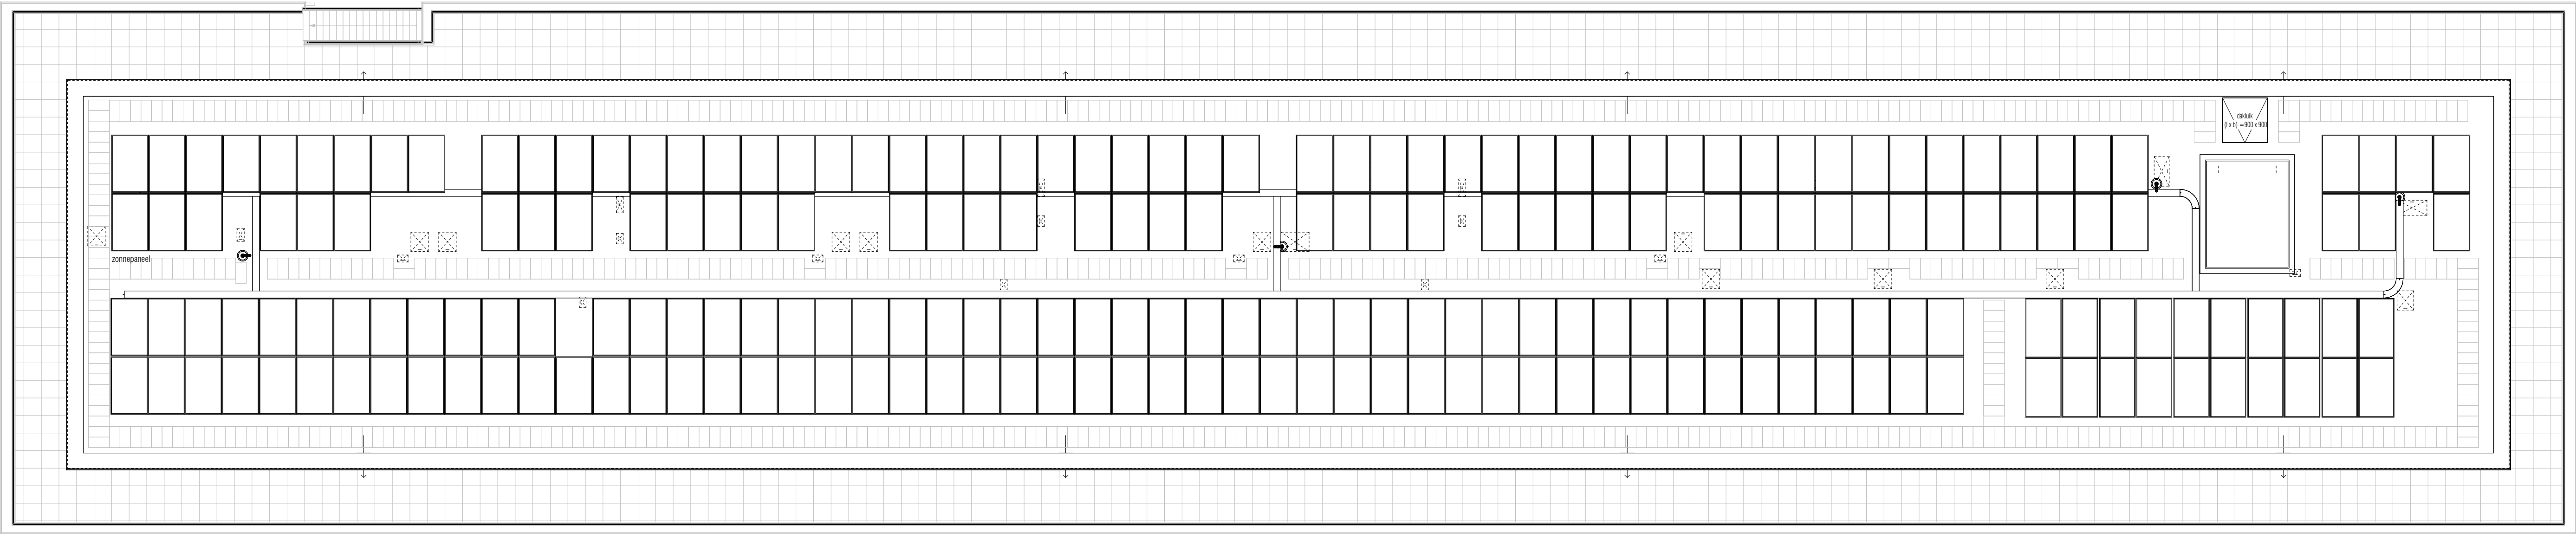

05 dak verdieping
1 : 100

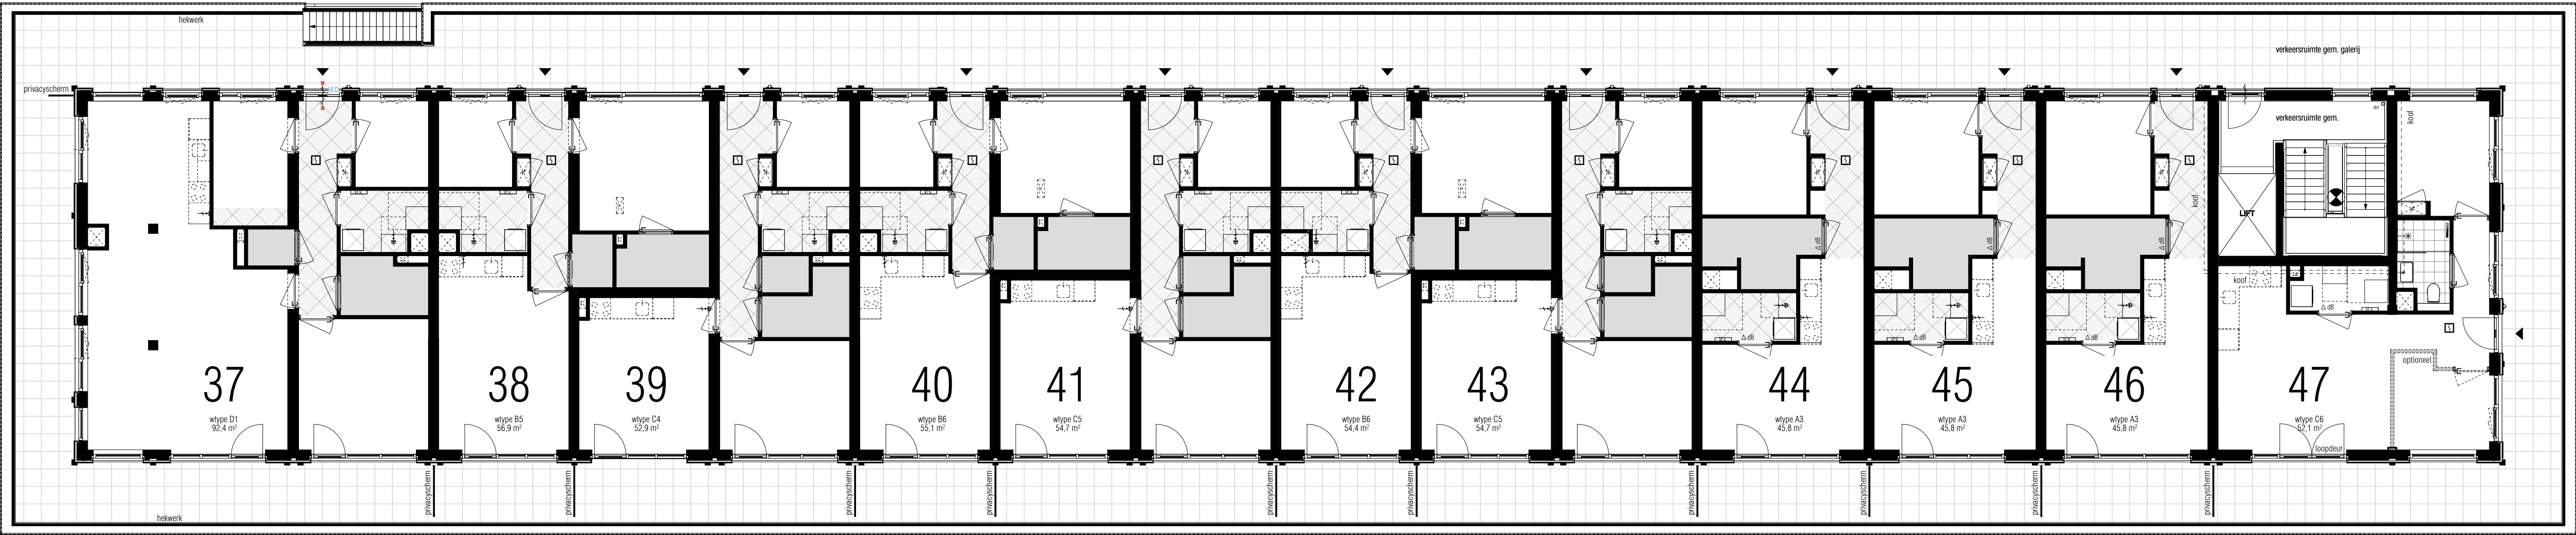

04 vierde verdieping
1 : 100

RENV001

Kozijnen:

▲ woningtoegang

Sanitair:

toilet

wastafel

handwasbak

Sanitair:

ruimte reservering toilet en/of badkamer
zie standaardtekening(en) voor indeling

Techniek:

warmtepomp

warmte terug winning

schacht

wasmachine/wasdroger

meterkast

zone reservering met zichtbare installaties
aan het plafond

Overig:

schoonloopmat

hemelwaterafvoer (hwa)

noodverlichting

loopdeur = deur die als eerste open gaat

Δ db = geluidwerende deur

vid = vrijloopdranger

dbi = droge busleiding

De in de tekening weergegeven schakelaars, lichtpunten wandcontactdozen, overige bedieningselementen zijn bij benadering aangegeven.

Aan de plaats en de afmeting hiervan kunnen geen rechten worden ontleend.


De posities van de installaties in de berging / technische ruimte kunnen nog wijzigen en zijn indicatief.

De alzuigpunt mechanische ventilatie zijn indicatief.


De zonnepanelen op het dak zijn indicatief getekend, de positie en aantallen kunnen nog wijzigen.

Deze tekening is nauwkeurig en met zorg samengesteld. Kleine wijzigingen in maatvoering, plattegronden, materiaalgebruik alsmede de wijzigingen die nodig zijn om te voldoen aan overheidseisen en voorschriften die tijdens de bouw noodzakelijk blijken te zijn, worden uitdrukkelijk voorbehouden.


De keuken inrichting en apparatuur op tekening zijn uitsluitend ter indicatie.

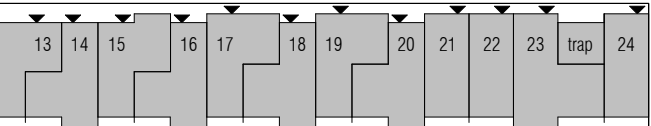


2e verdieping

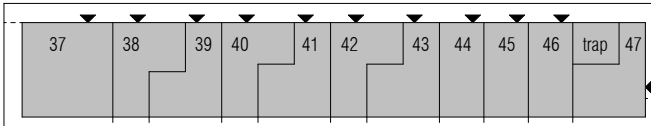


4e verdieping

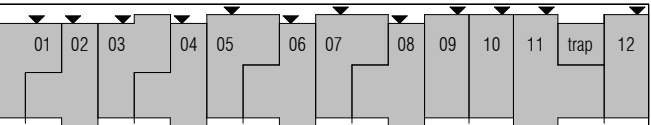


1e verdieping

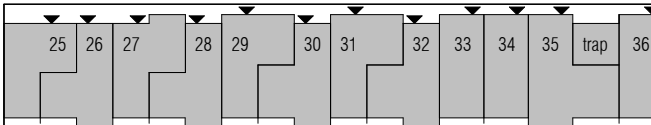

3e verdieping

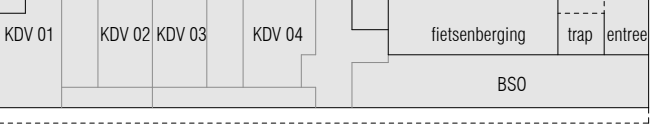

begane grond

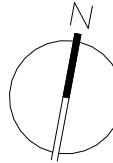

project: Boomhof - Leiden
projectnummer: A-2024.753
opdrachtgever: Waaijer Projectrealisatie
onderdeel: 4e verdieping en dak
projectfase: KAO
blad: KAO-104
formaat: A1+
schaat: As indicated
datum: 24-06-2025
KOW
WAAIJER
Projectrealisatie
boomhof